



Terre à Terre

terrenal/realista/esencial/original

Jihane Meziane
2021/2022



En la naturaleza, todo gira alrededor de un punto, y todo vuelve a la Tierra

El proyecto parte de dos intenciones, la primera es unificar los espacios servidores, y la segunda es dialogar con la madera, esencia de la obra, con un elemento de tierra: la cerámica.

La intención se traduce en dos núcleos en cada planta, aprovechando las instalaciones presentes, y que sirven los espacios a su alrededor.

La materialidad, clave en este proyecto, es la baldosa de terracota catalana. En línea con los valores del proyecto: anclarse en el contexto geográfico y local es clave.


terrenal/realista/esencial/original

Concepto: actuación arquitectónica

Arquitecturálmente se realizan dos intervenciones:




Concentración: se trae al corazón de la vivienda los espacios servidores, creando dos núcleos que dejan libre el espacio perimetral. Esto permite dejar la estructura de madera libre, y vista.

Sustracción: aprovechando las dos plantas, se sustrae el forjado en ciertos puntos claves creando una conexión vertical ofreciendo así una riqueza arquitectónica y lumínica.

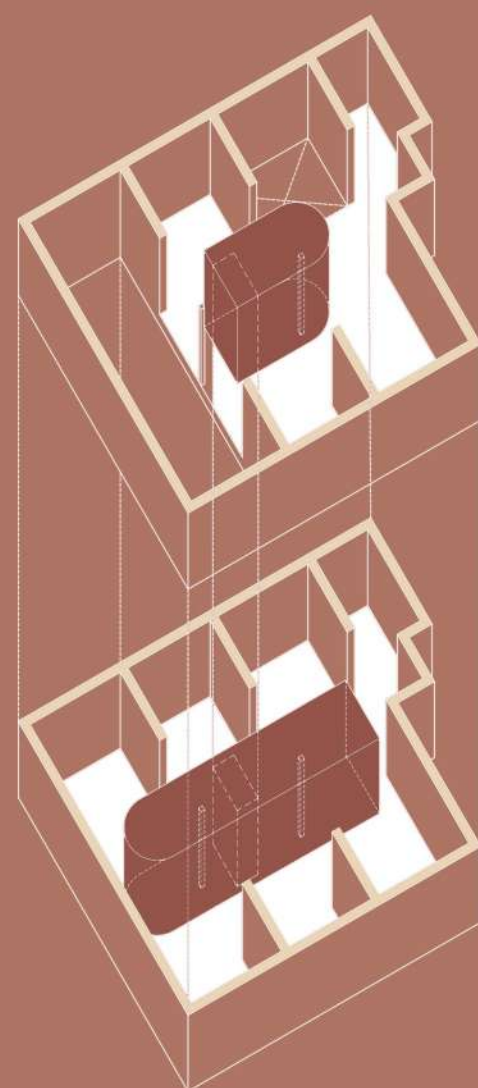


CONCENTRACIÓN

se centra el programa en el centro de la vivienda

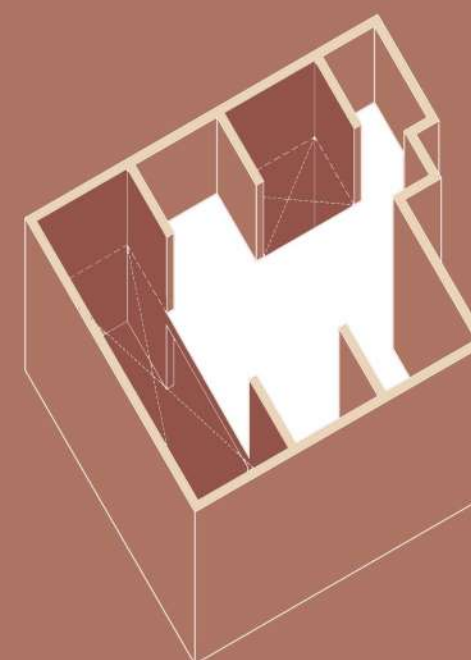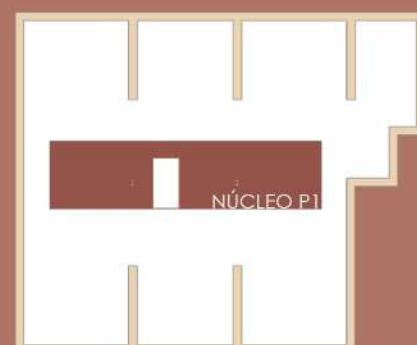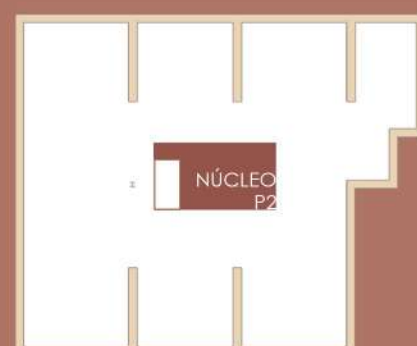

SUSTRACCIÓN

se crean doble alturas

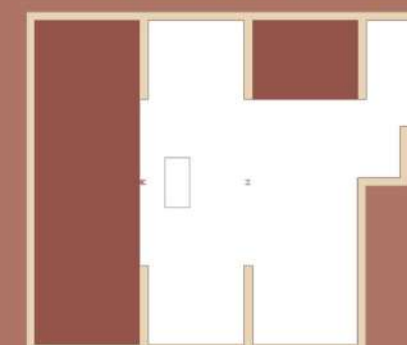

Objetivos

- 1 Sala de estar
- 1 Cocina con espacio para comer
- 1 Habitación principal con baño
- 1 Habitación para invitados con baño
- 1 Sala de Yoga(aprox. 20m2)
- 1 Aseo de cortesía
- 1 Zona de almacenaje/lavandería
- 1 Zona técnica de instalaciones

- 1.Se mantendrá las fachadas, los huecos y los balcones.
- 2.Se mantendrá la estructura de madera y pilares del edificio.
- 3.Se mantendrá el patinejo de paso de instalaciones.
- 4.Se permite perforar en forjado.



Cientes

Los clientes son una pareja que ha decidido salir de Barcelona para disfrutar de más m2. Ella es profesora de Yoga e imparte las clases a domicilio.


Él, es cocinero de comida vegana, y aunque trabaja fuera de casa, imparte clases a domicilio de forma esporádica.

Ella ama el arte contemporáneo.

Él es aficionado de cinematografía.

Buscan un interior que les permita hacer convivir su vida privada y su vida profesional.

Ambos, conectados y amantes de la naturaleza.

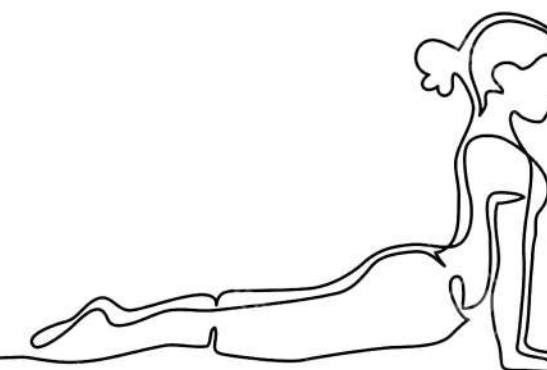

Estado actual

El proyecto se ubica en un edificio situado en el Barrio del Polvorín, en la montaña de Montjuic de Barcelona.


Es un edificio de obra nueva ganador de un concurso propuesto por la Generalitat de Catalunya promovido por Incasol.

El proyecto es obra del equipo de arquitectos UTE Luis Lara, Elena Redondo, Mónica Escaño y David Soley.



El espacio de actuación consta de dos plantas de superficie útil 137,73 m² cada una, acumulando un total de 275,46m² de superficie de actuación.

Las dos plantas están situadas en las plantas tercera y cuarta del edificio, siendo la Planta 1 y la Planta 2 de la propuesta de diseño.

Sección AA'

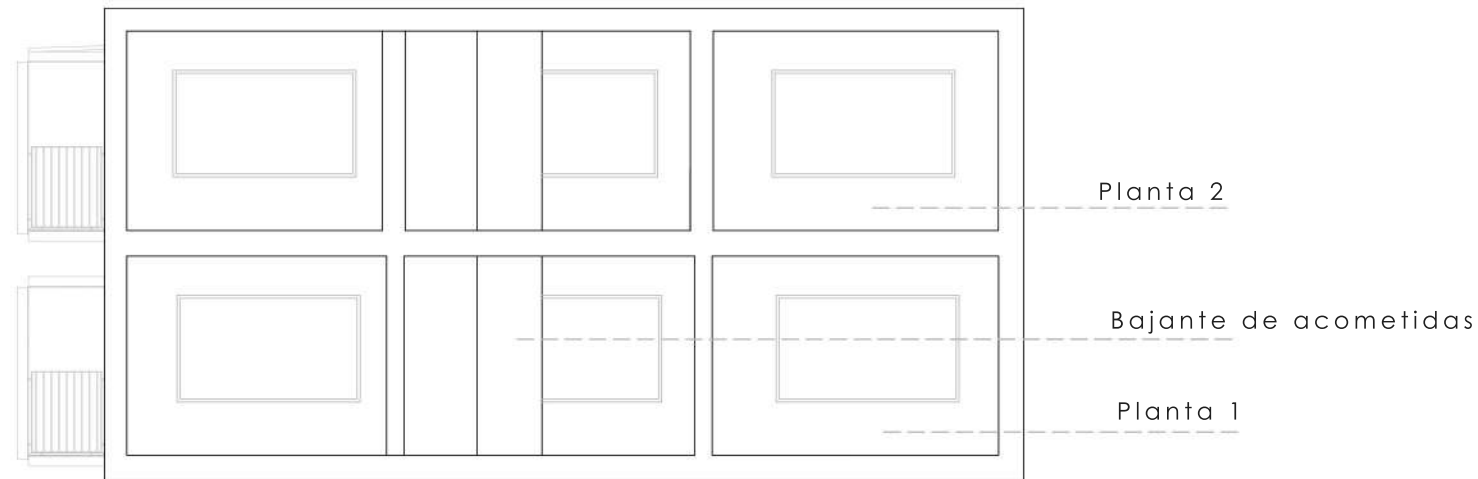

Planta 1

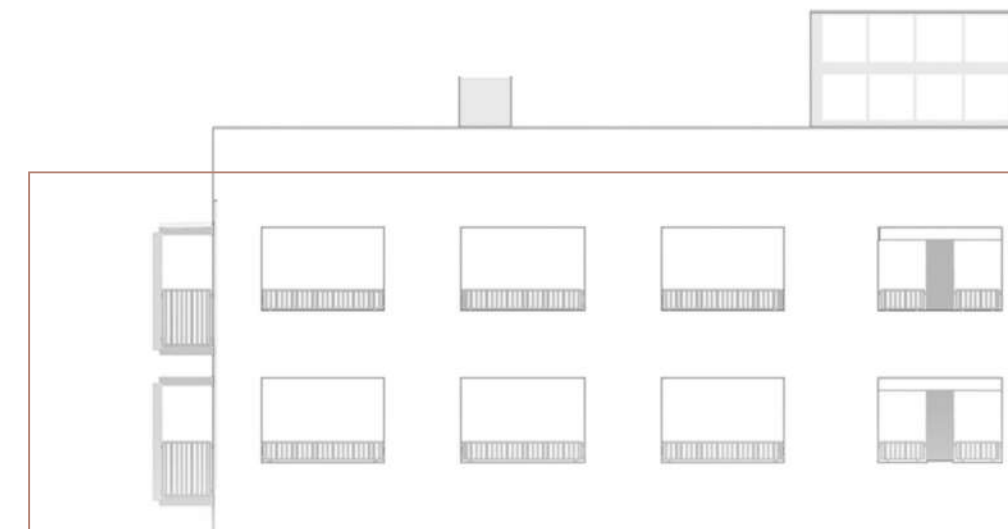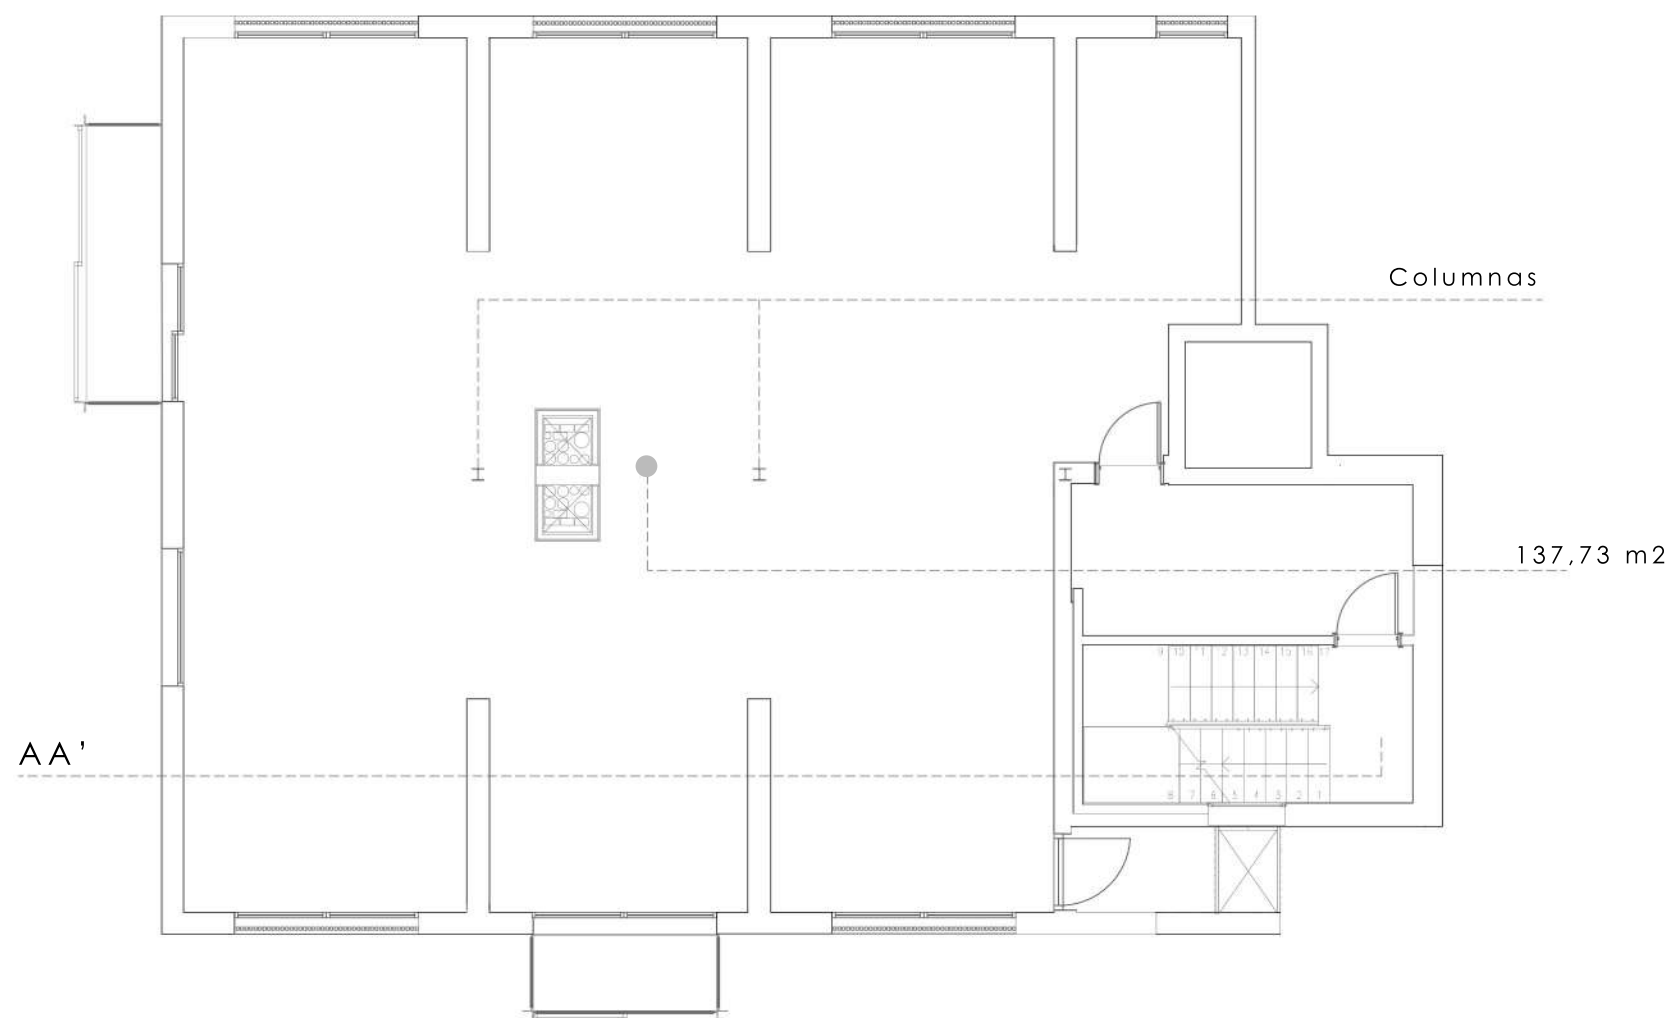






Fotos del estado actual de la obra

Estado actual

El edificio tiene cómo gran característica y fuerza ser de madera.
La estructura esta hecha de muros portantes de madera.

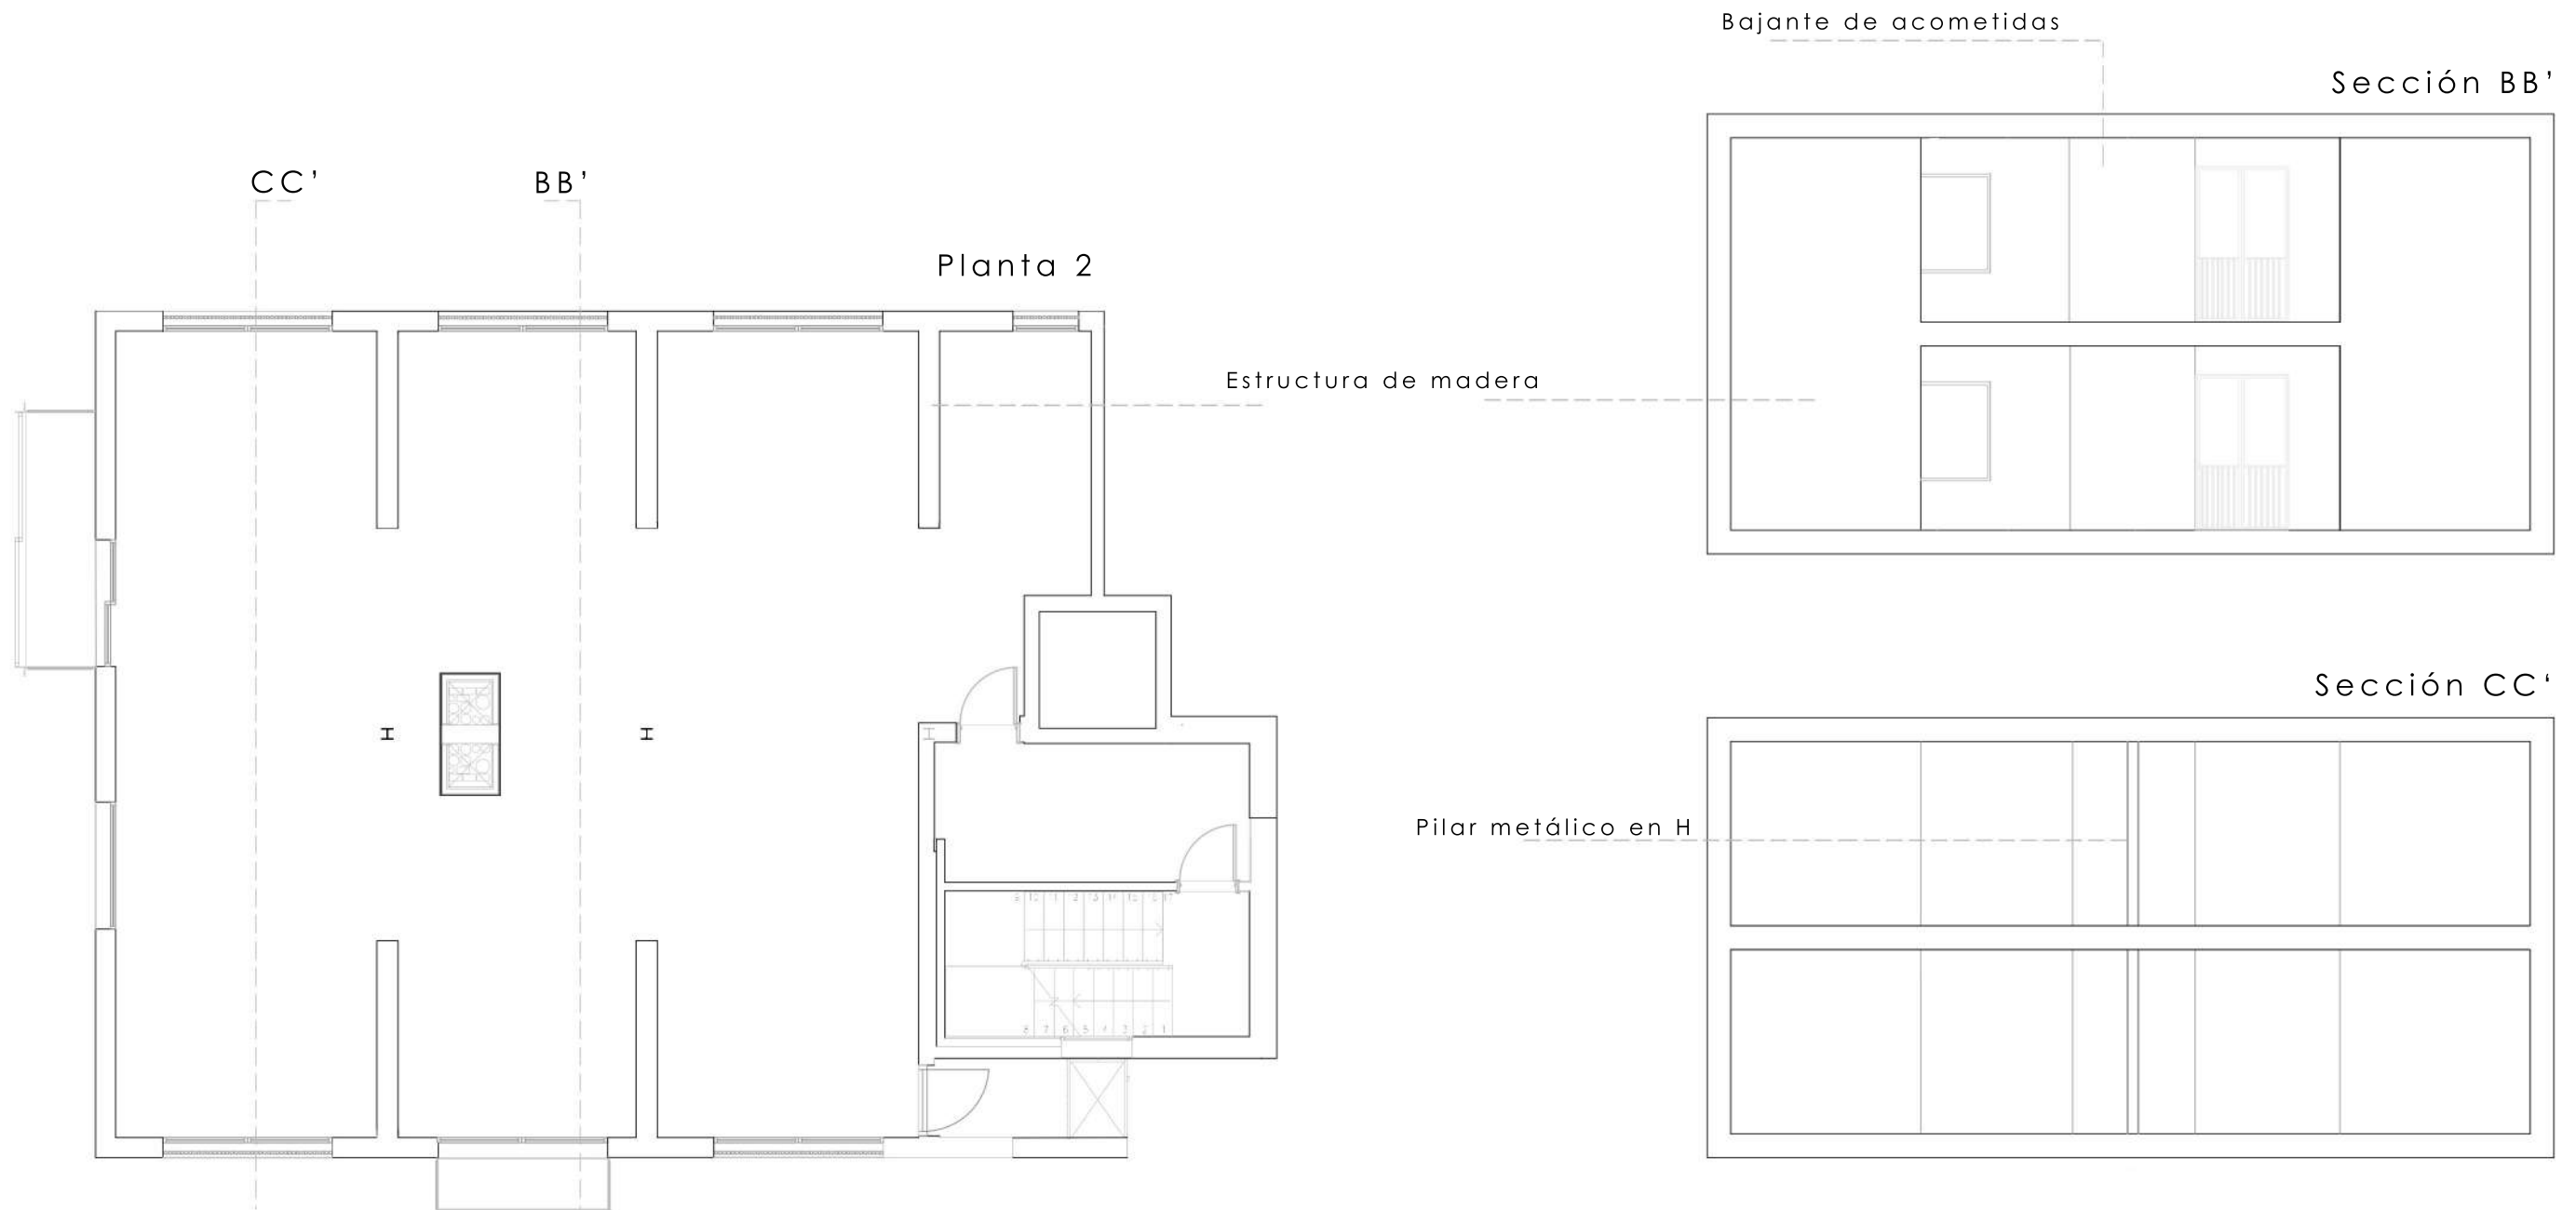

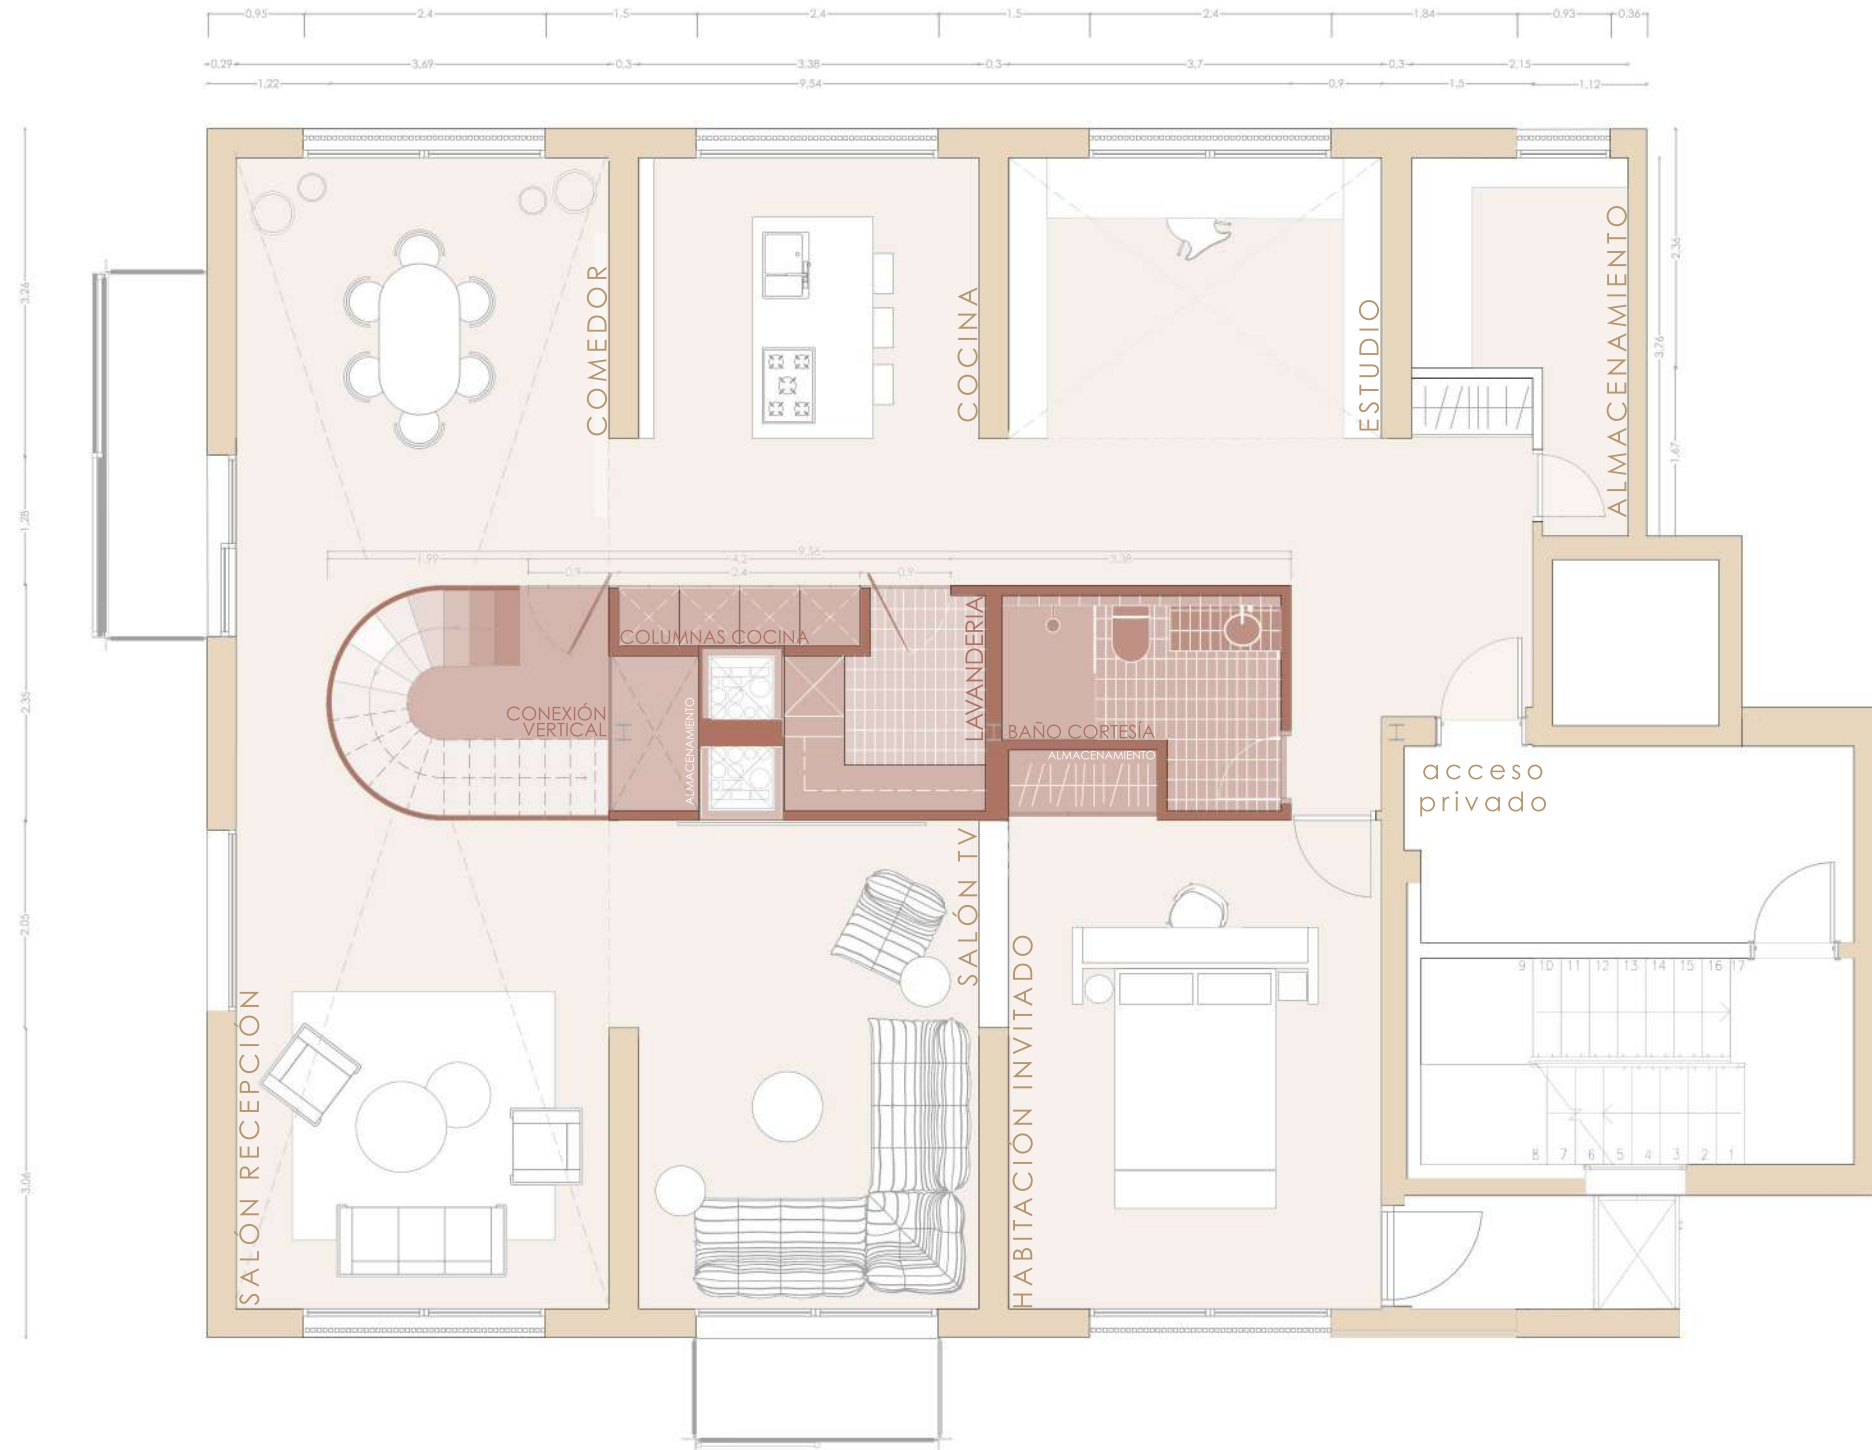


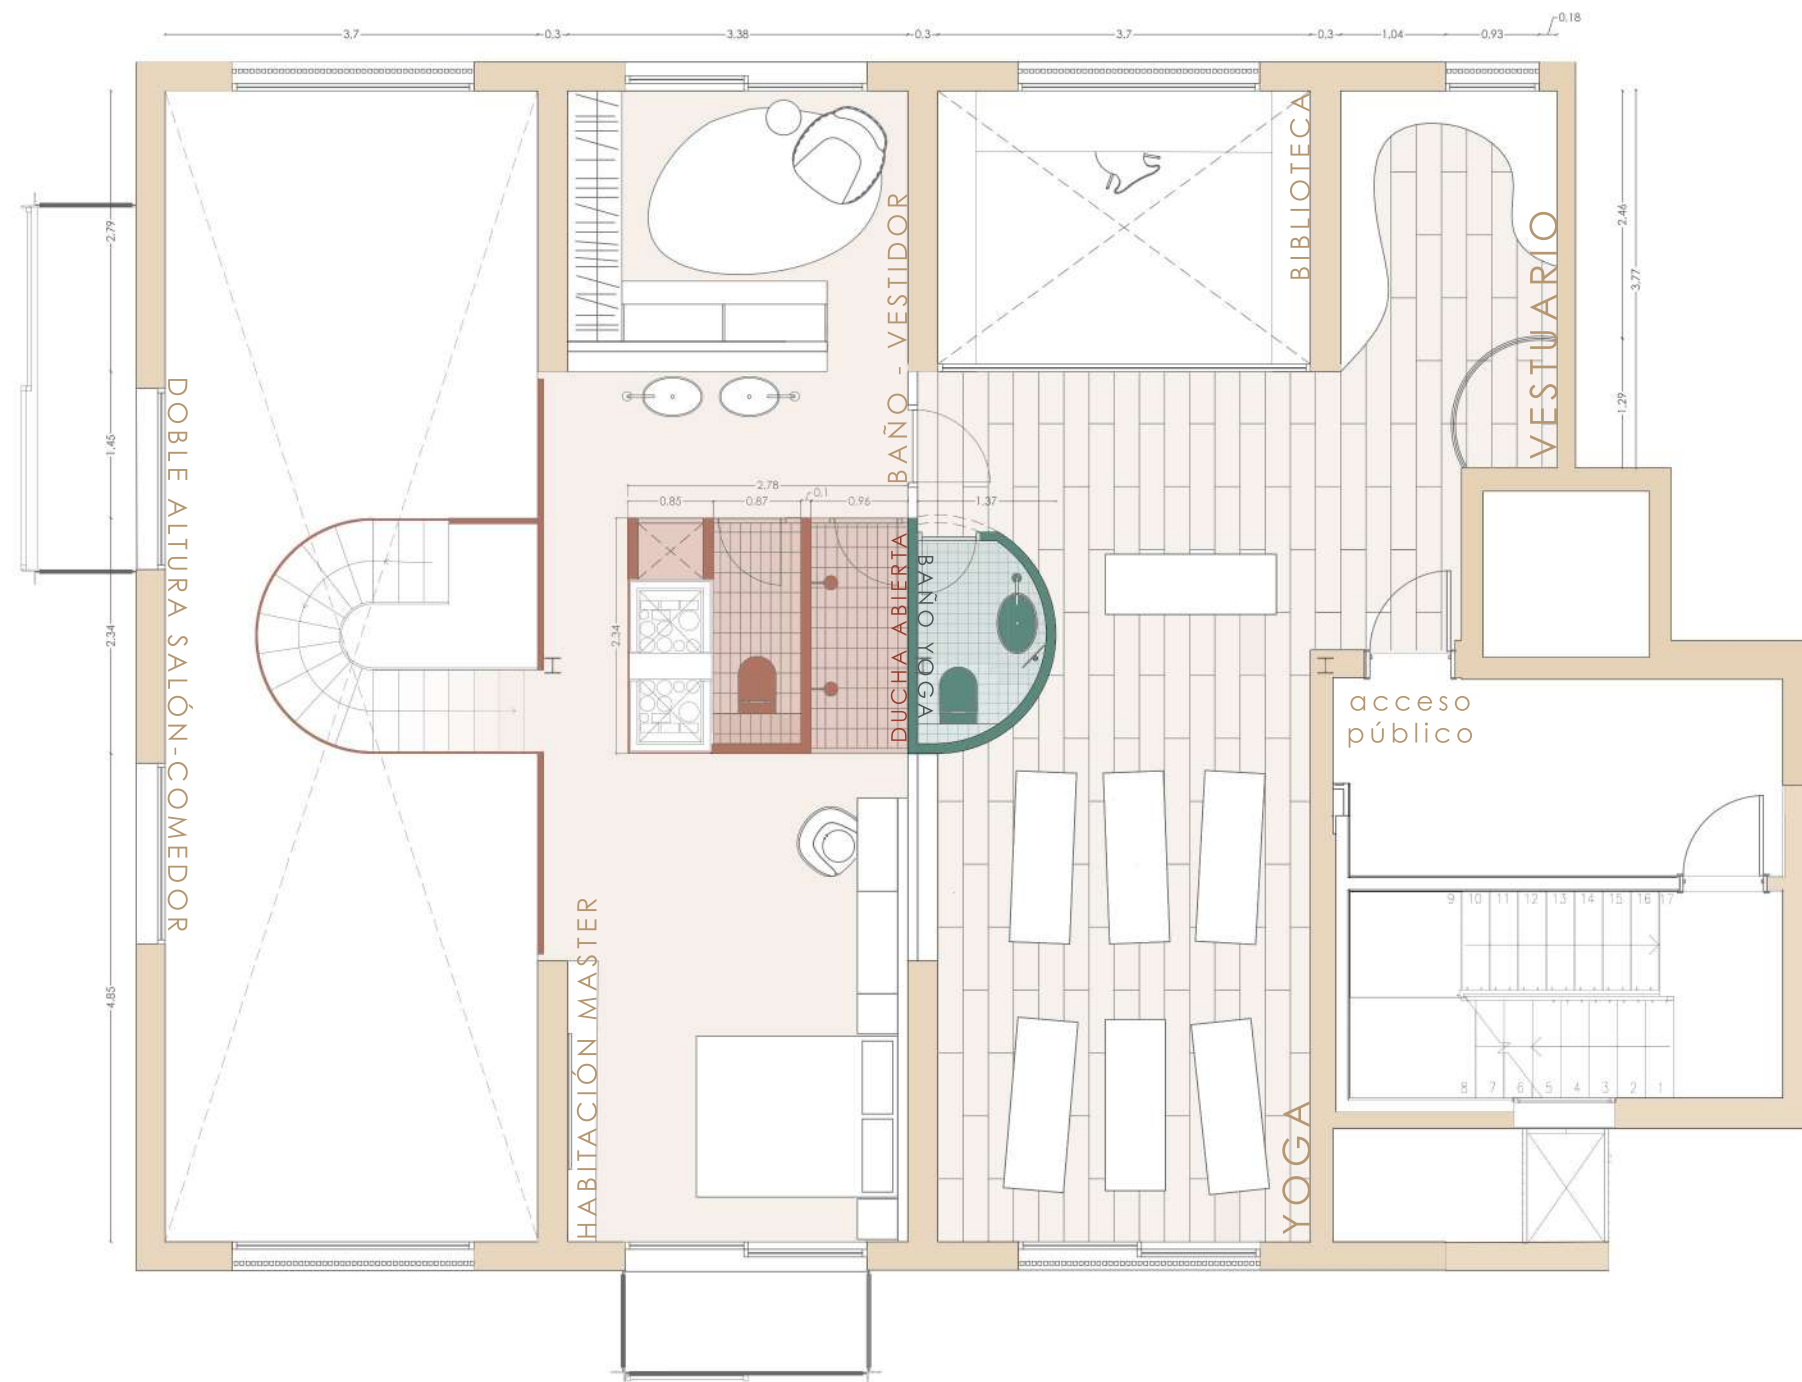

Terre à Terre

Planta 2 Acotada


tutores Joaquín Matutano Marcos Catalán Lola Domenech Tomas López	nº de plano 07
	escala 1/75
autora Jihane Meziane	fecha 09/02/2022

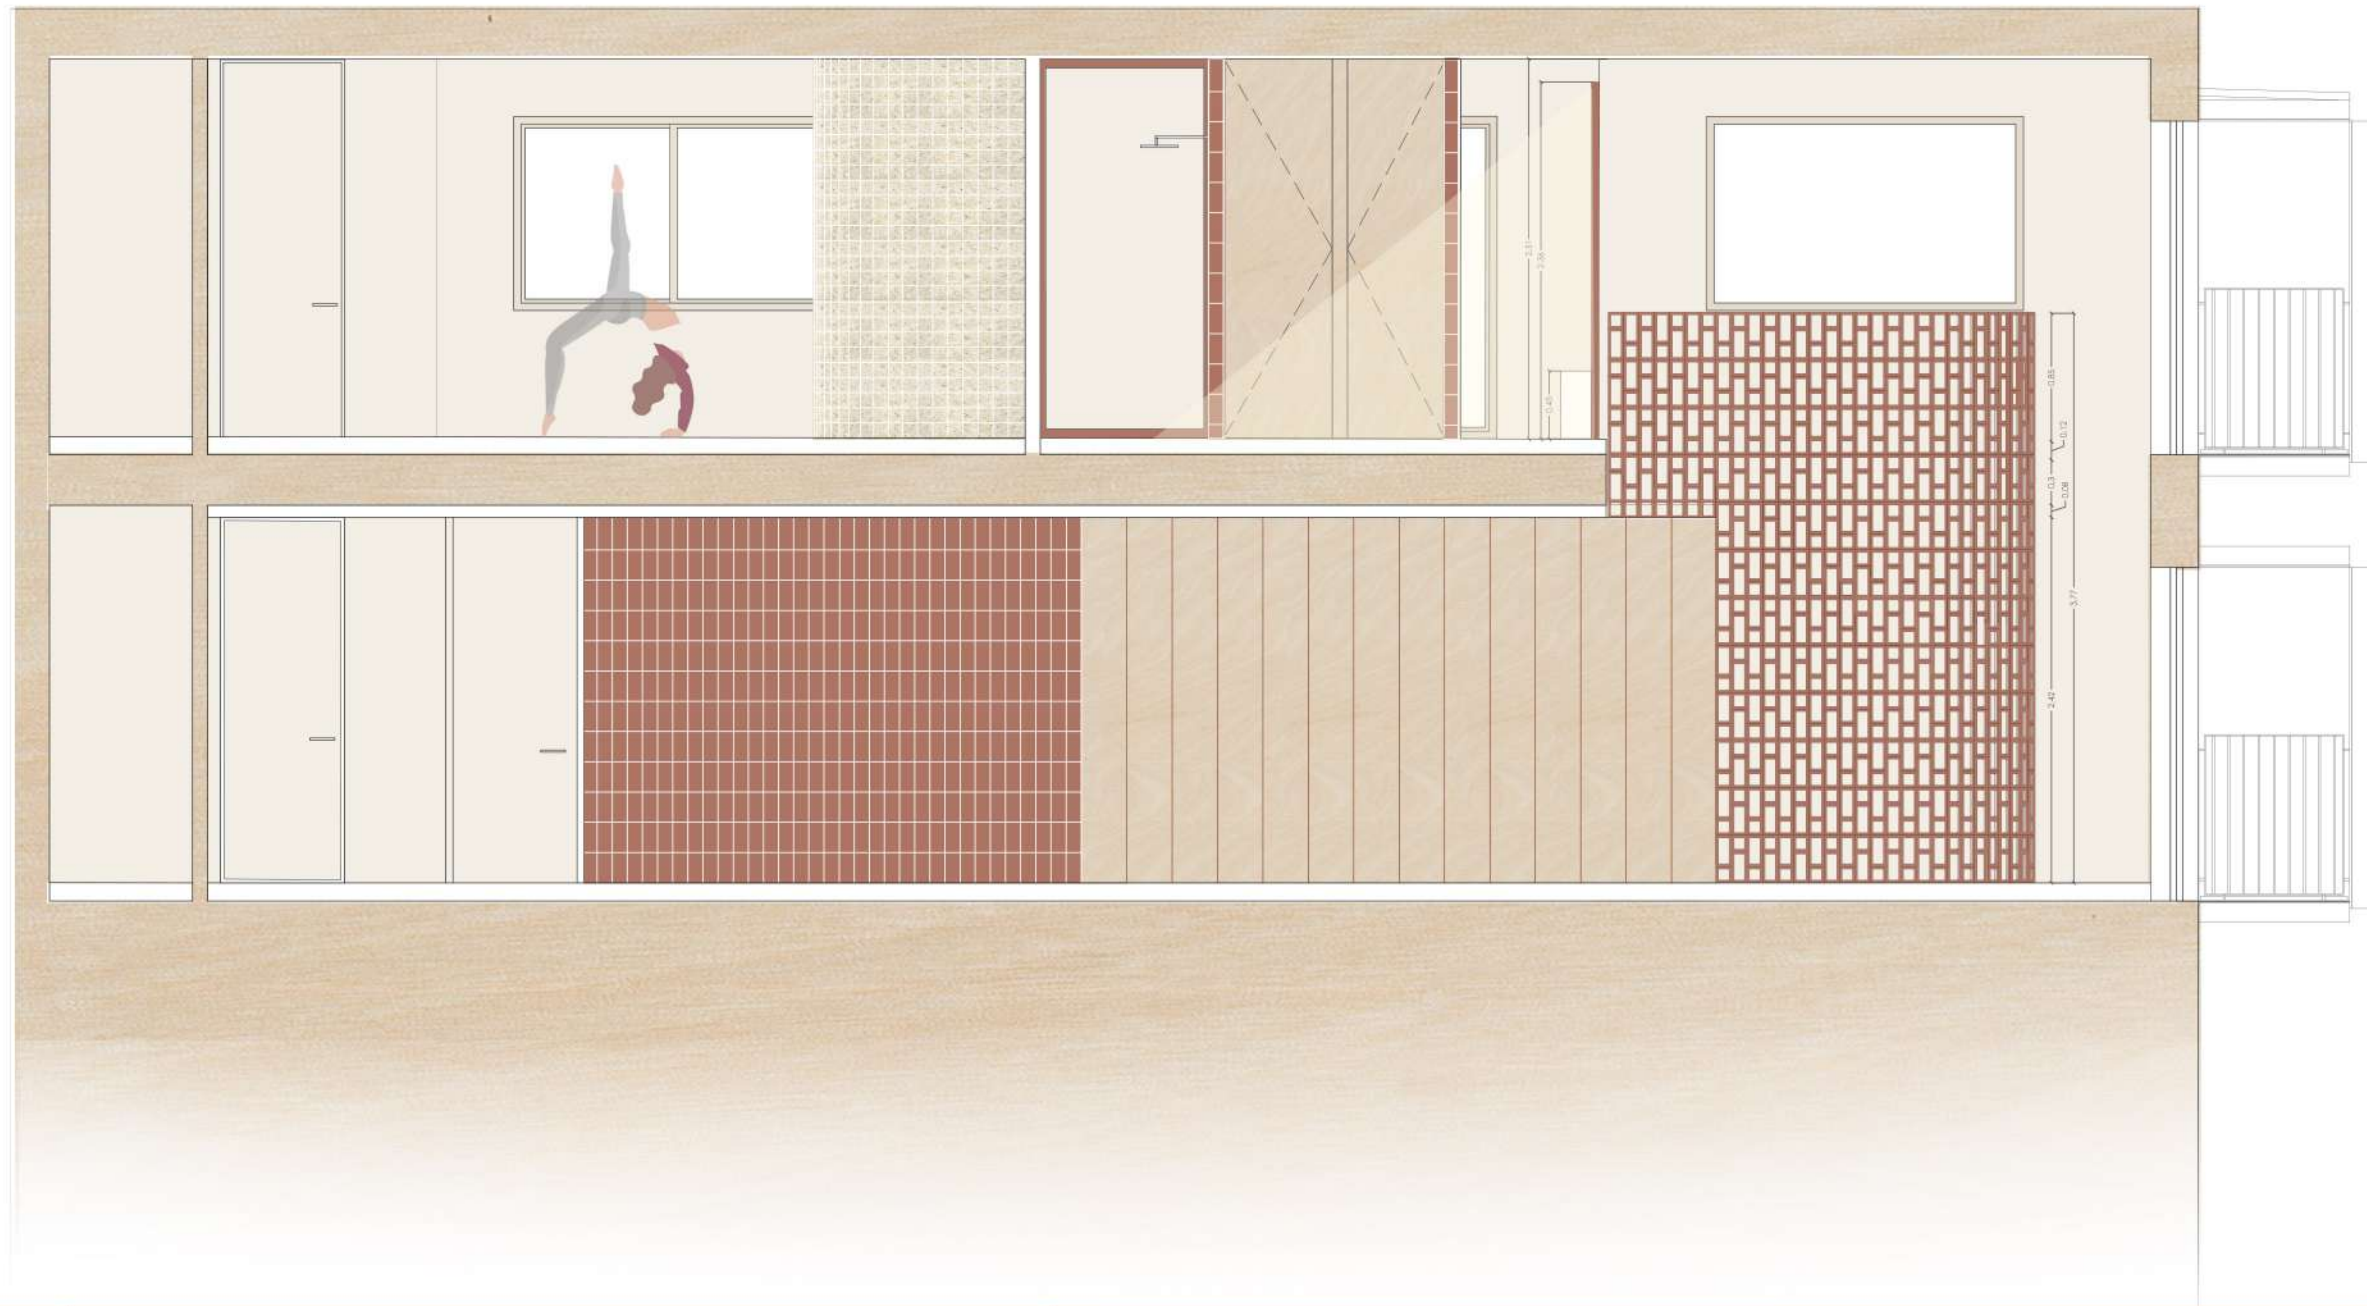

Terre à Terre

Sección General Longitudinal Acotada


tutores Joaquín Matutano Marcos Catalán Lola Domenech Tomas López	nº de plano 08
	escala 1/50
autora Jihane Meziane	09/02/2022

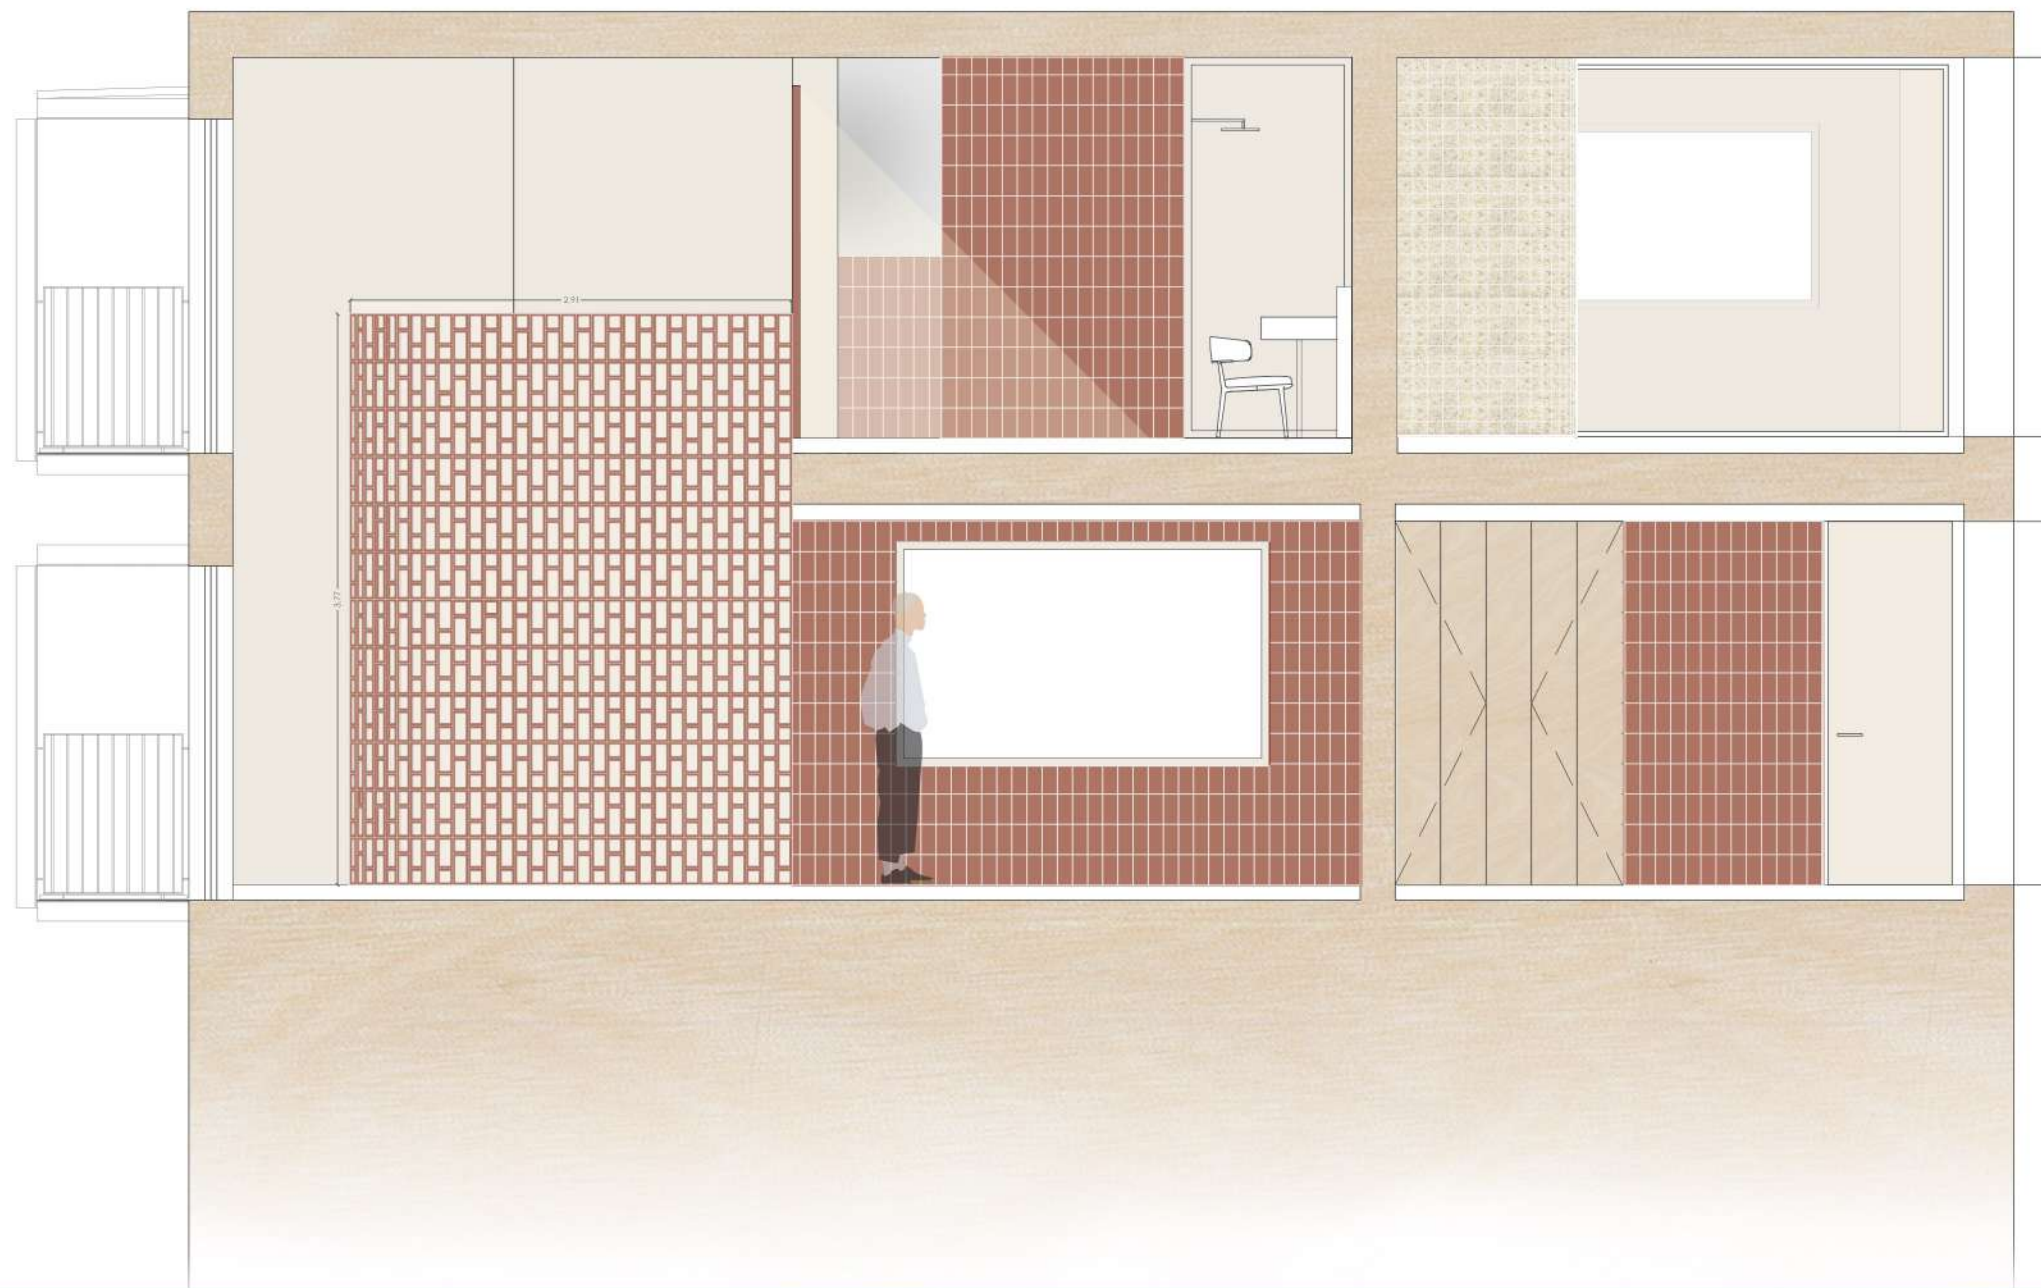

Terre à Terre

Sección General Longitudinal Acotada



tutores Joaquín Matutano Marcos Catalán Lola Domenech Tomas López	nº de plano 09
	escala 1/50
autora Jihone Meziane	09/02/2022

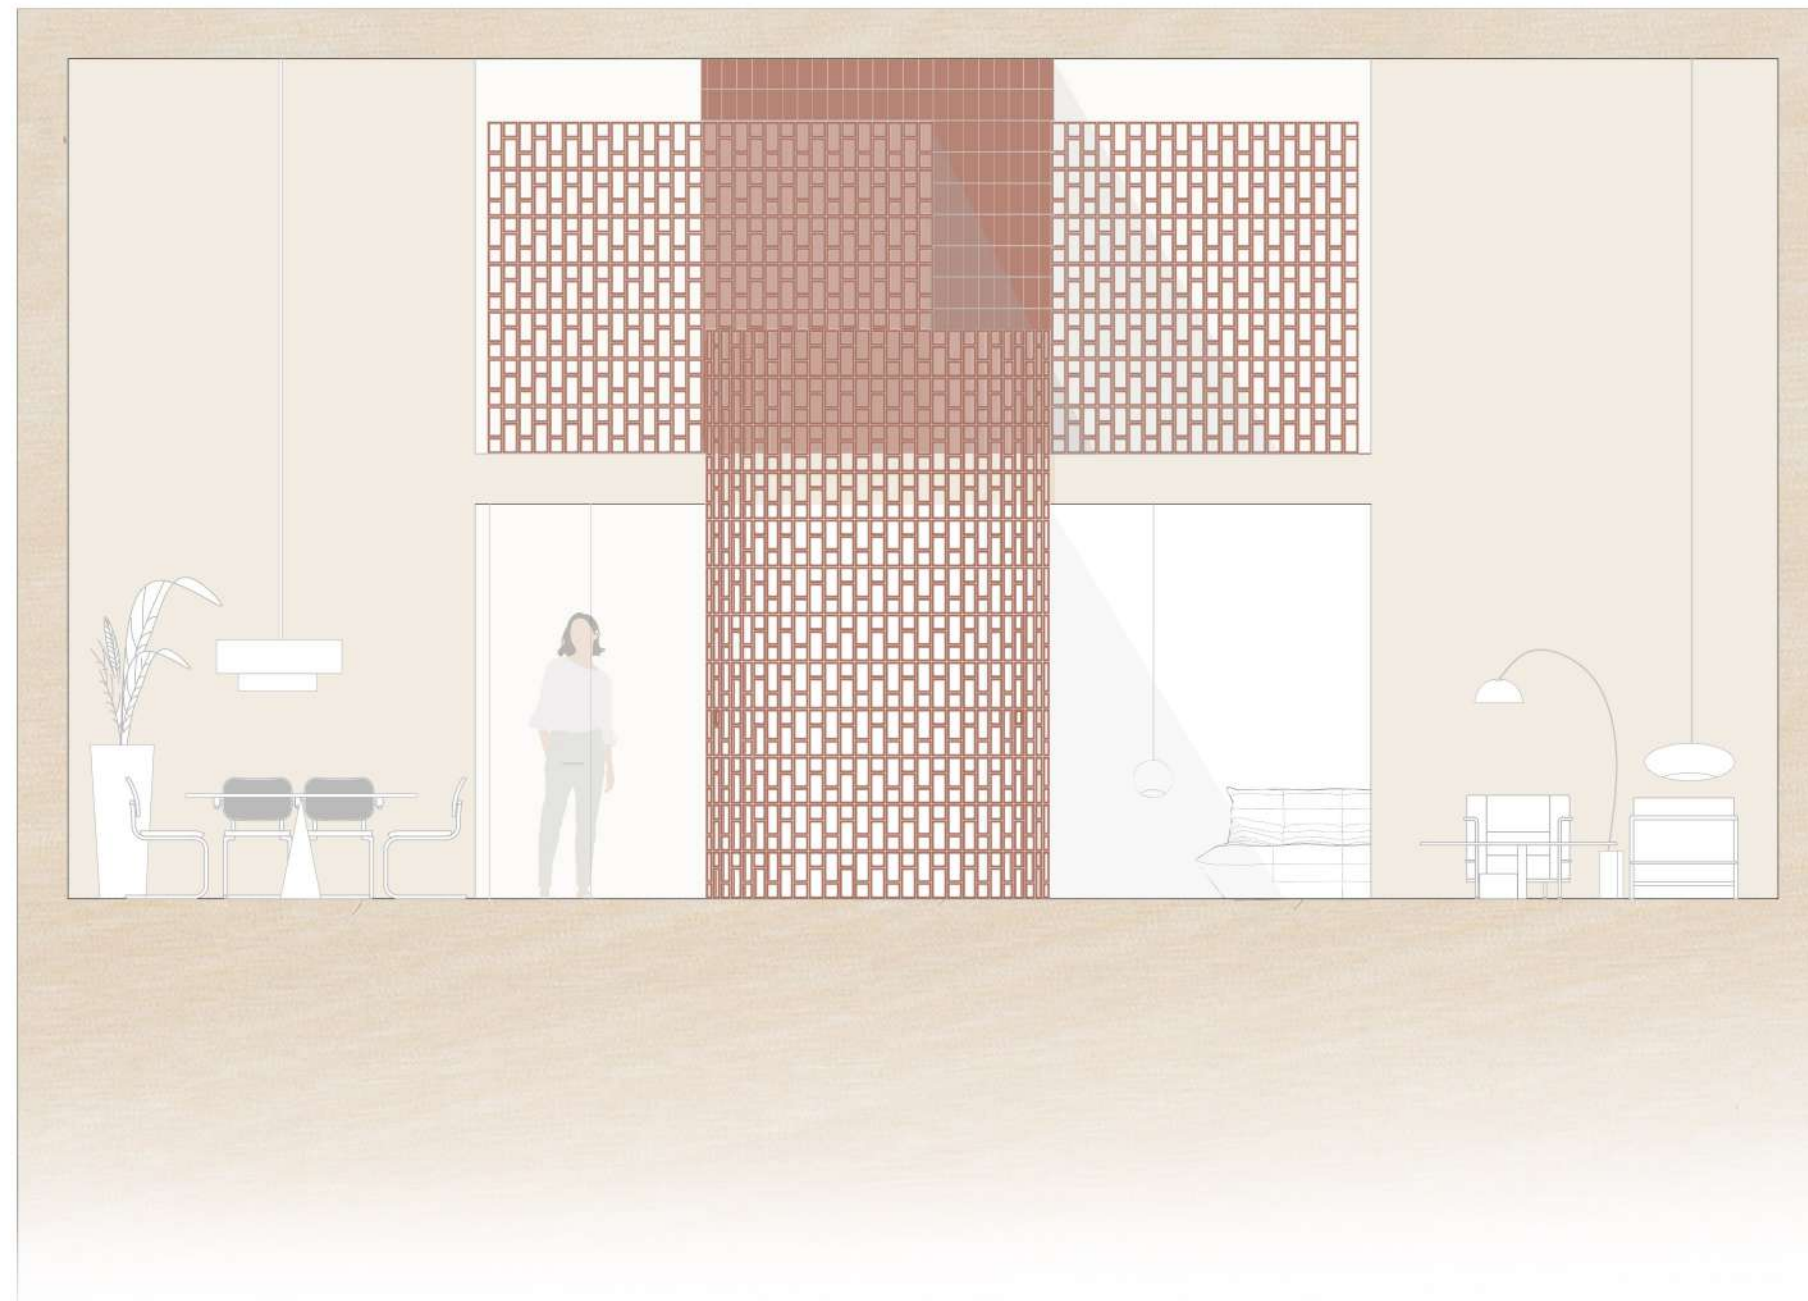


Terre à Terre

Sección General Transversal Acotada

tutores Joaquín Matutano Marcos Catalán Lola Domenech Tomas López	nº de plano 10
	escala 1/50
autora Jihane Meziane	09/02/2022

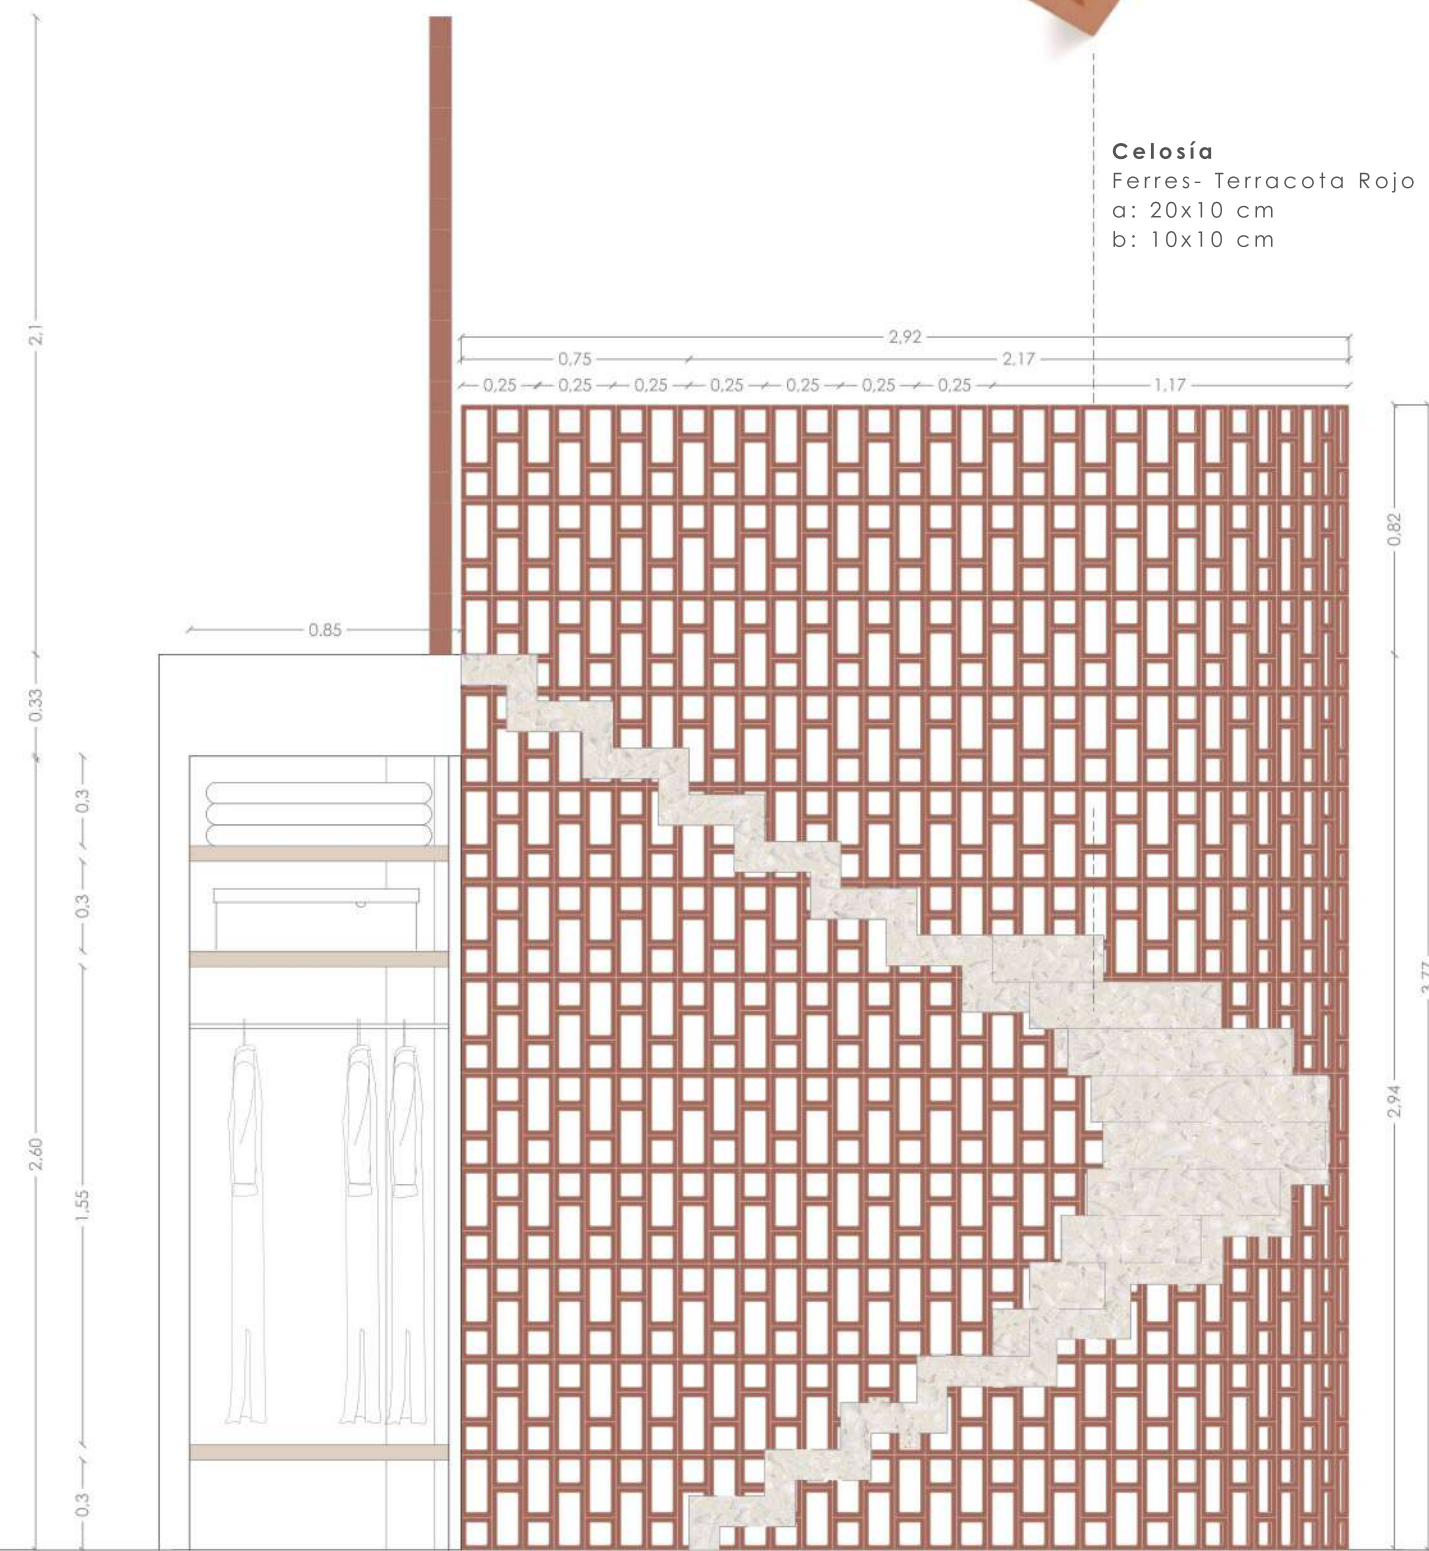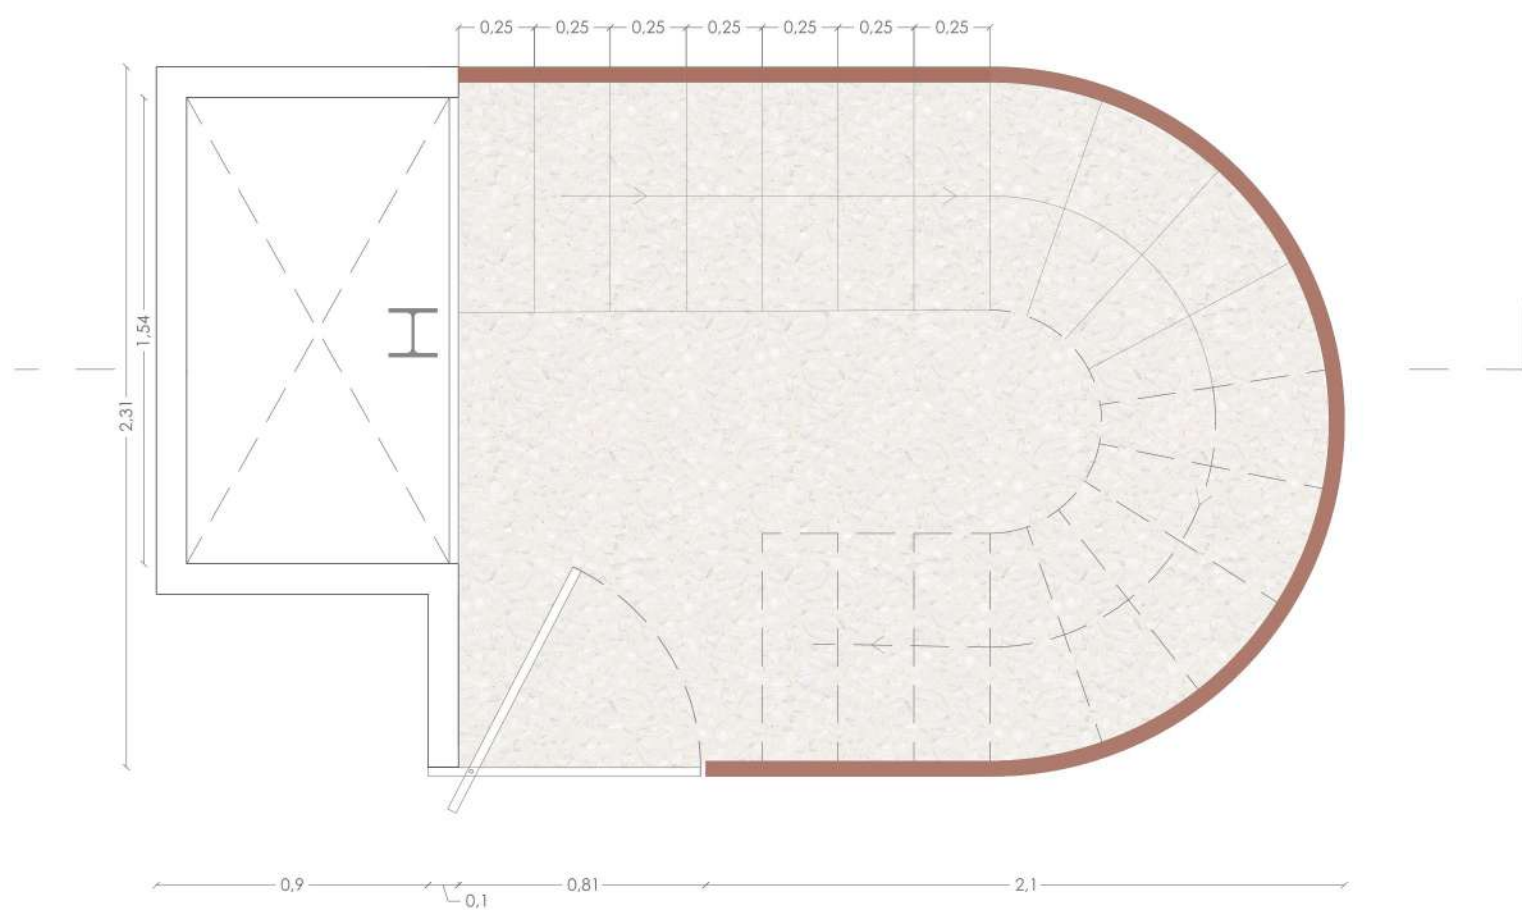

Celosía
 Ferres- Terracota Rojo 15
 a: 20x10 cm
 b: 10x10 cm

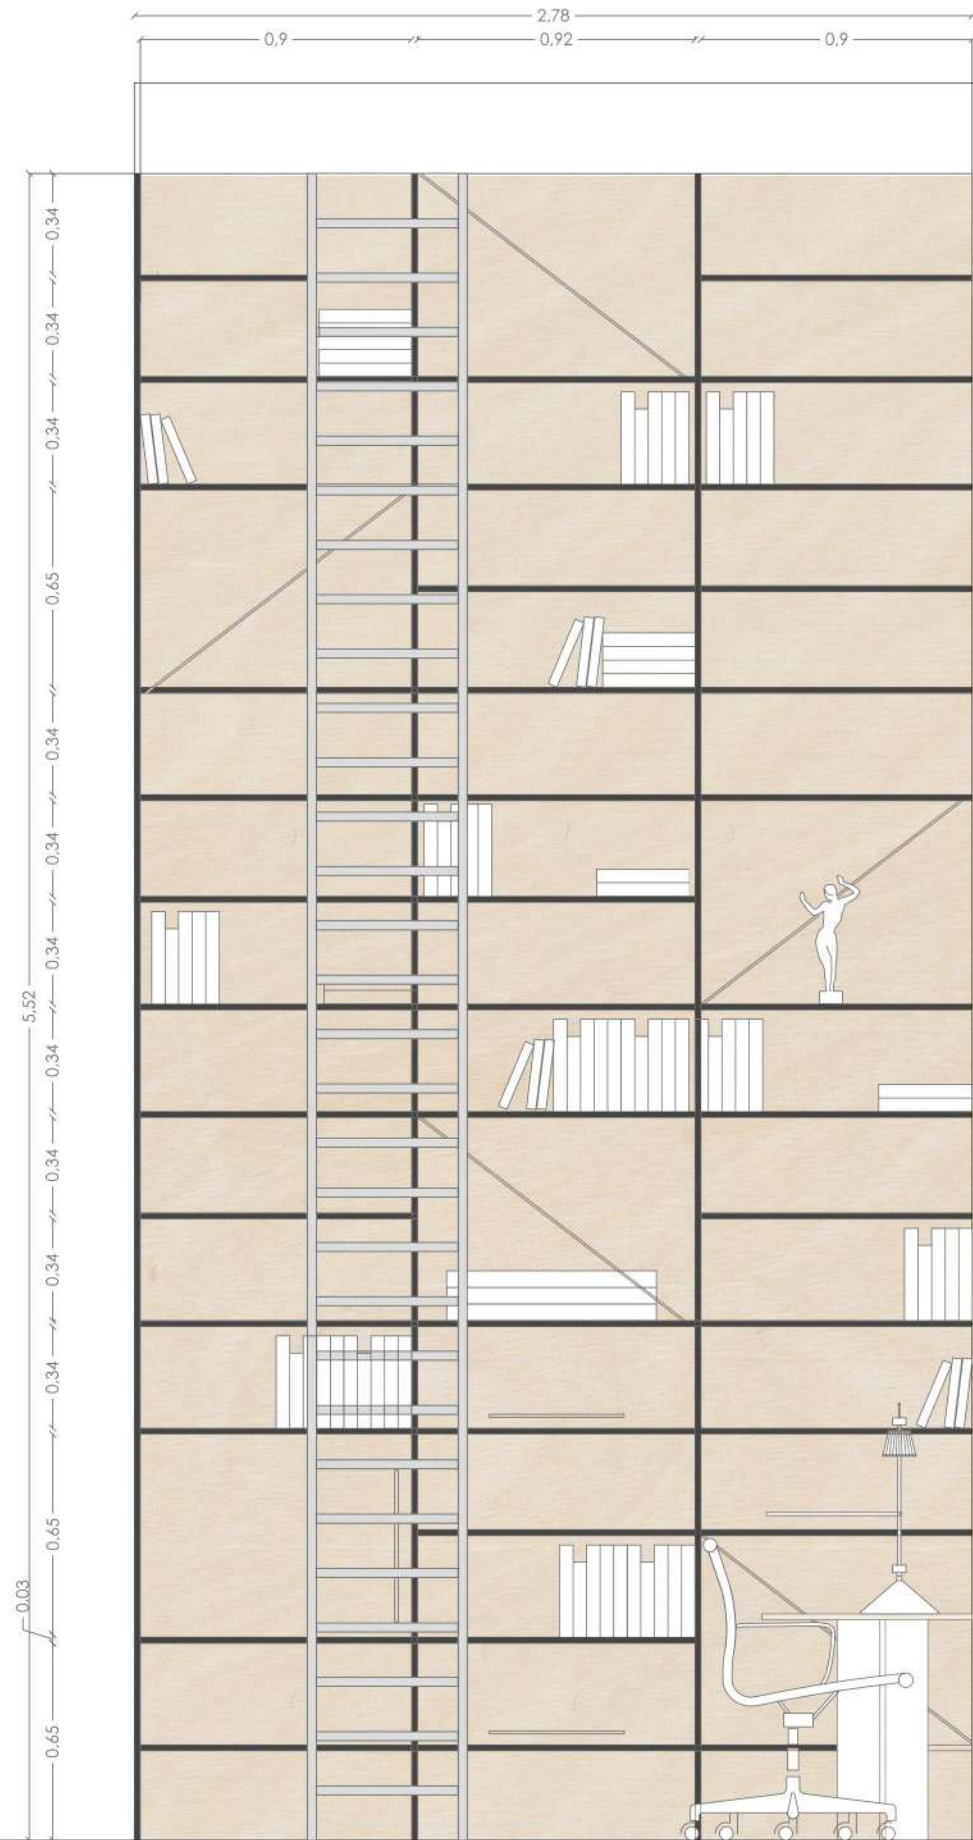



Rociador de ABS,
Zuchetti- Savoir
chorro fijo, sistema antical,
Ø200mm.





Soporte ducha con toma
Zuchetti- Pan
Color Cromo



Termostático ducha
Zuchetti- Pan
Color Cromo



Termostático ducha
Zuchetti- Pan
Color Cromo

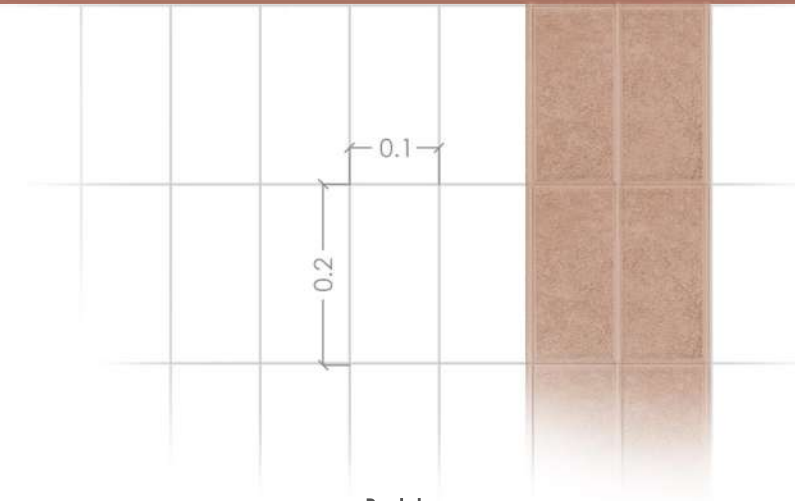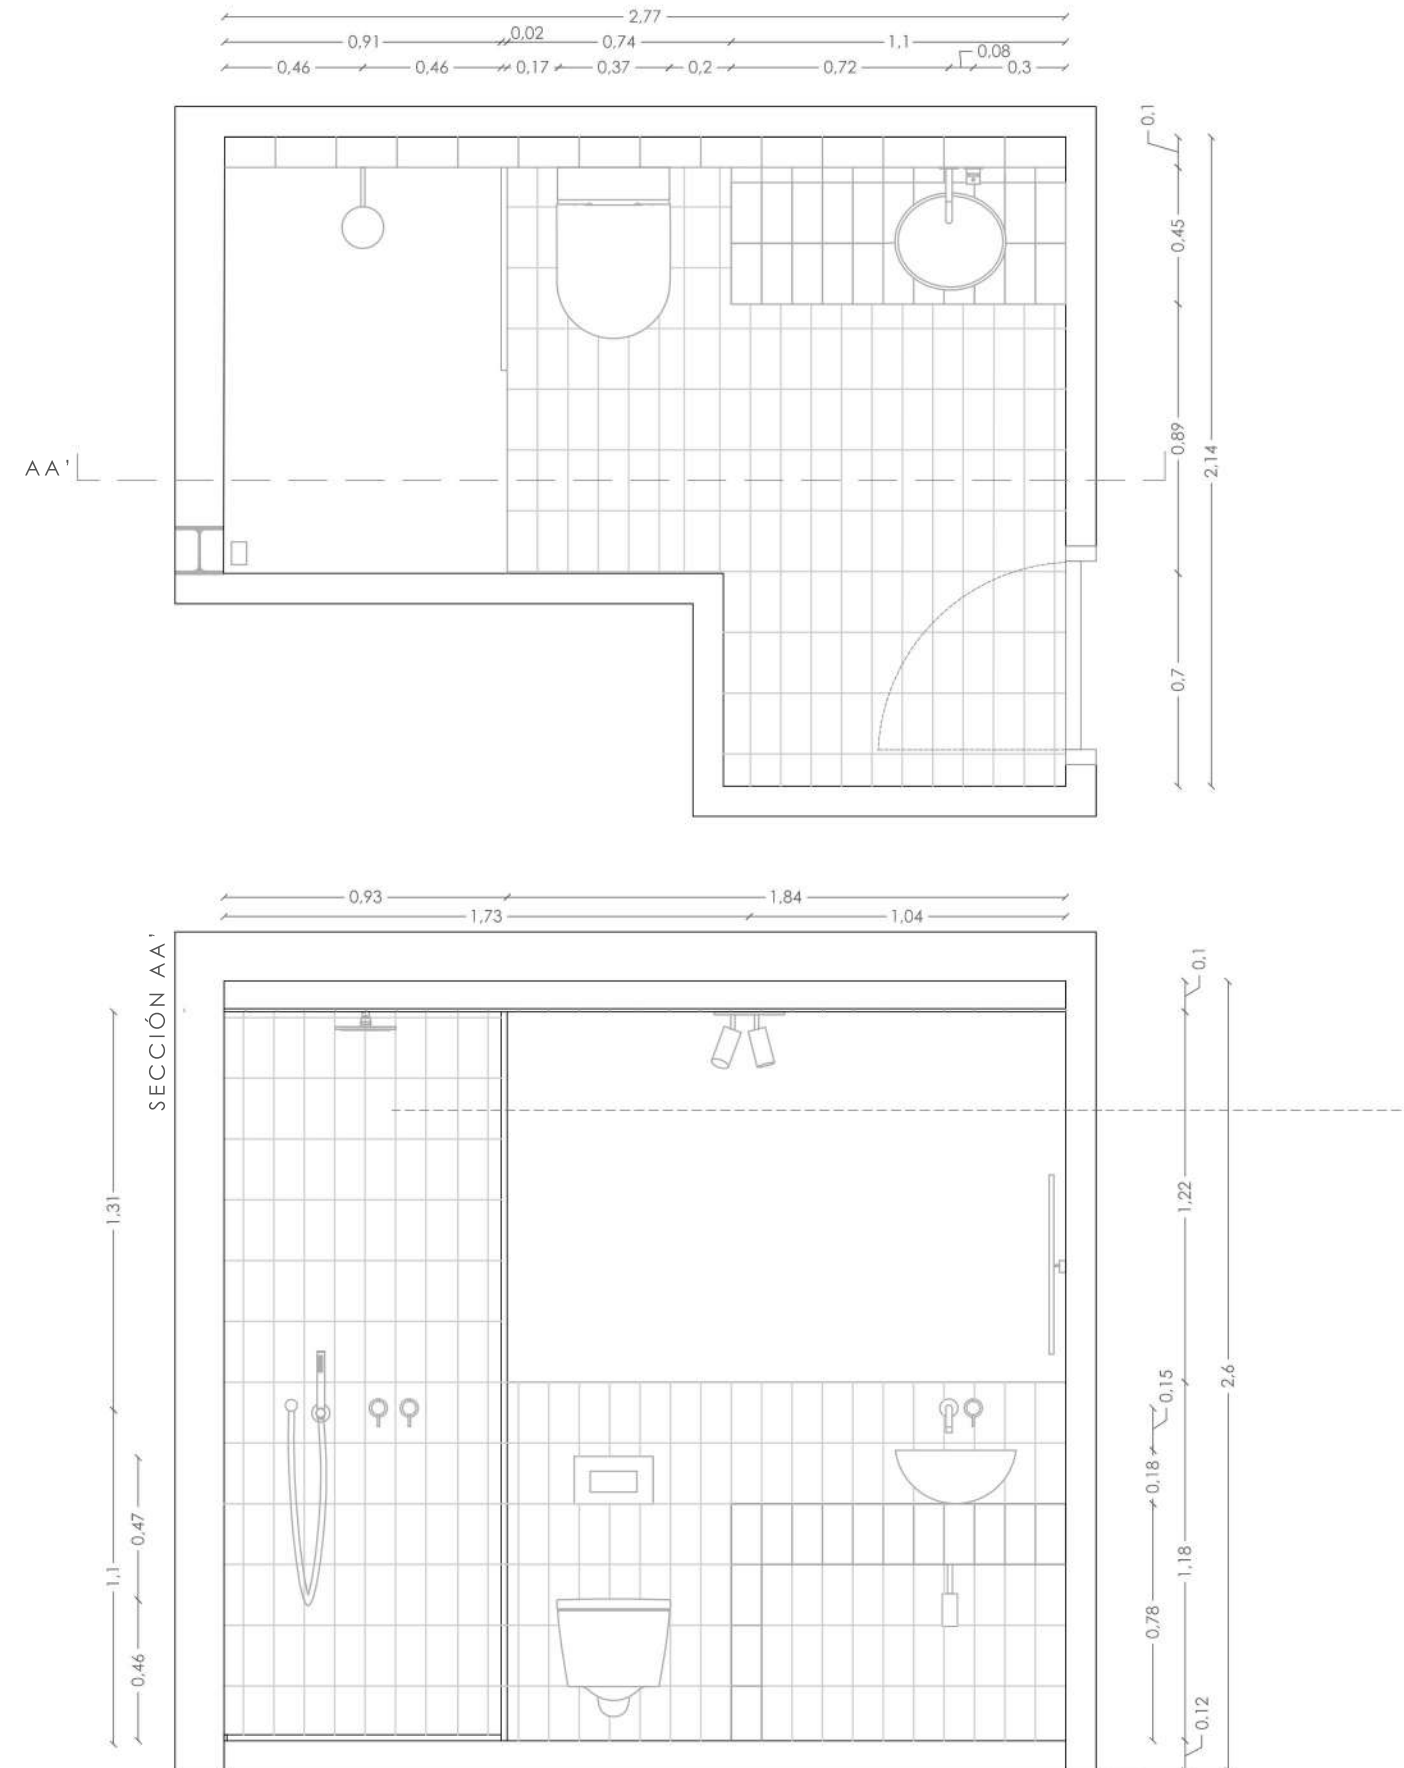

Baldosas
Ferres
Modelo Catalana, Color Terracota
20x10cm



Lavabo
Roca-Bol
Color Blanco 00
20 x 420 x 230 mm



Monomando de empotrar
Zuchetti- Pan
Color Cromo



Inodoro
Roca- ROUND suspendido
compacto Rimless con salida
horizontal
Color Blanco 00
370 x 480 x 440 mm



**Placa de accionamiento con
descarga dual**
Roca-PL1 DUAL (ONE)
Color Chrome
250 x 160 mm mm

PIEZAS SANITARIAS DUCHA E + INODORO



Rociador de ABS.
Zuchetti- Savor
chorro fijo, sistema antical.
Ø200mm.



Brazo ducha mural
Zuchetti-Savoir
largo 350 mm



Soporte ducha con toma
Zuchetti- Pan
Color Cromá






Termostático
ducha empotrado
Zuchetti- Pan
Color Cromá
Ø190mm



Inodoro
Roca- ROUND suspendido
compacto Rimless con salida
horizontal
Color Blanco 00
370 x 480 x 440 mm



Placa de accionamiento con
descarga dual
Roca-PL1 DUAL (ONE)
Color Chrome
250 x 160 mm mm

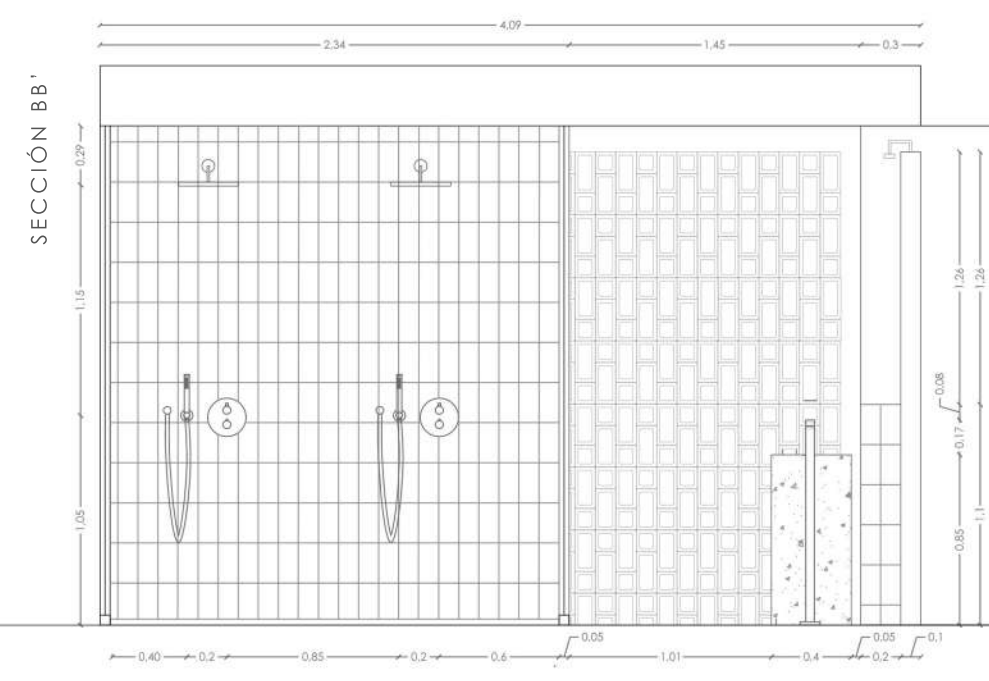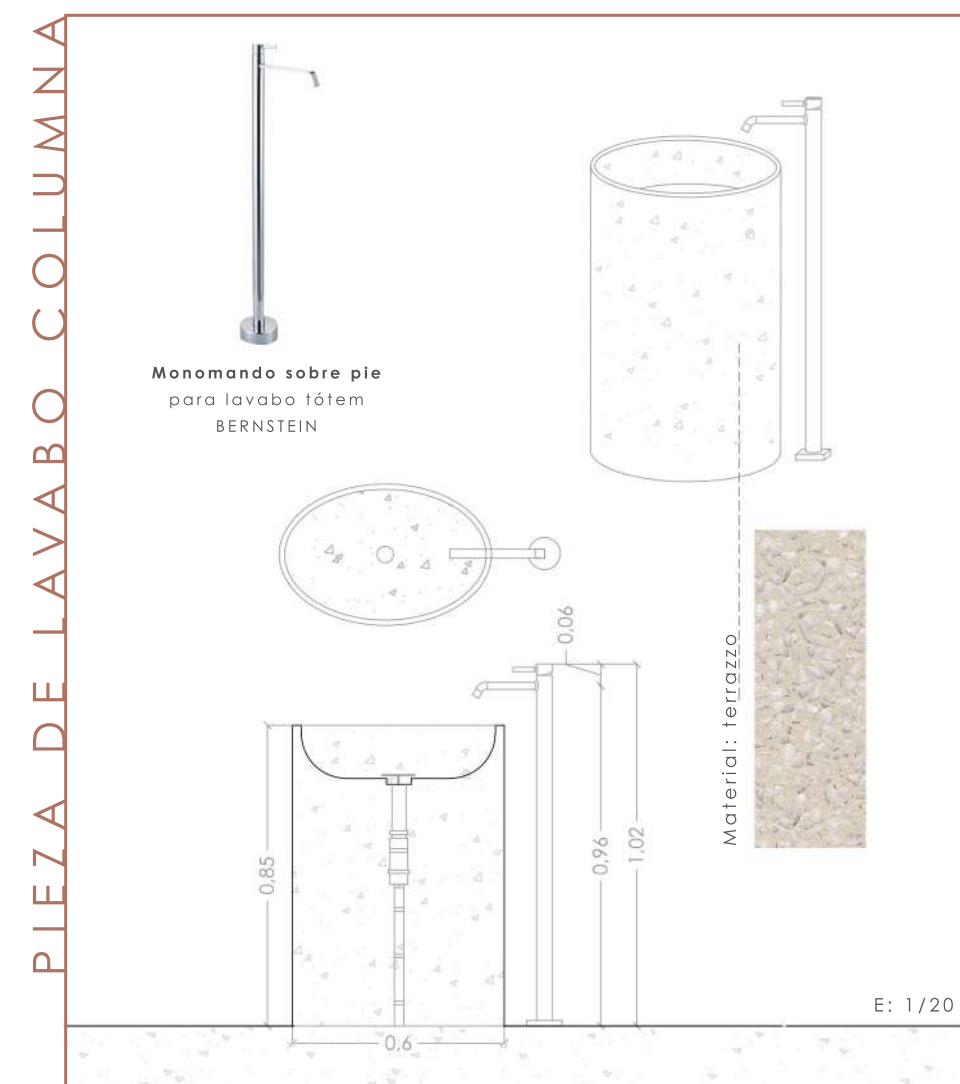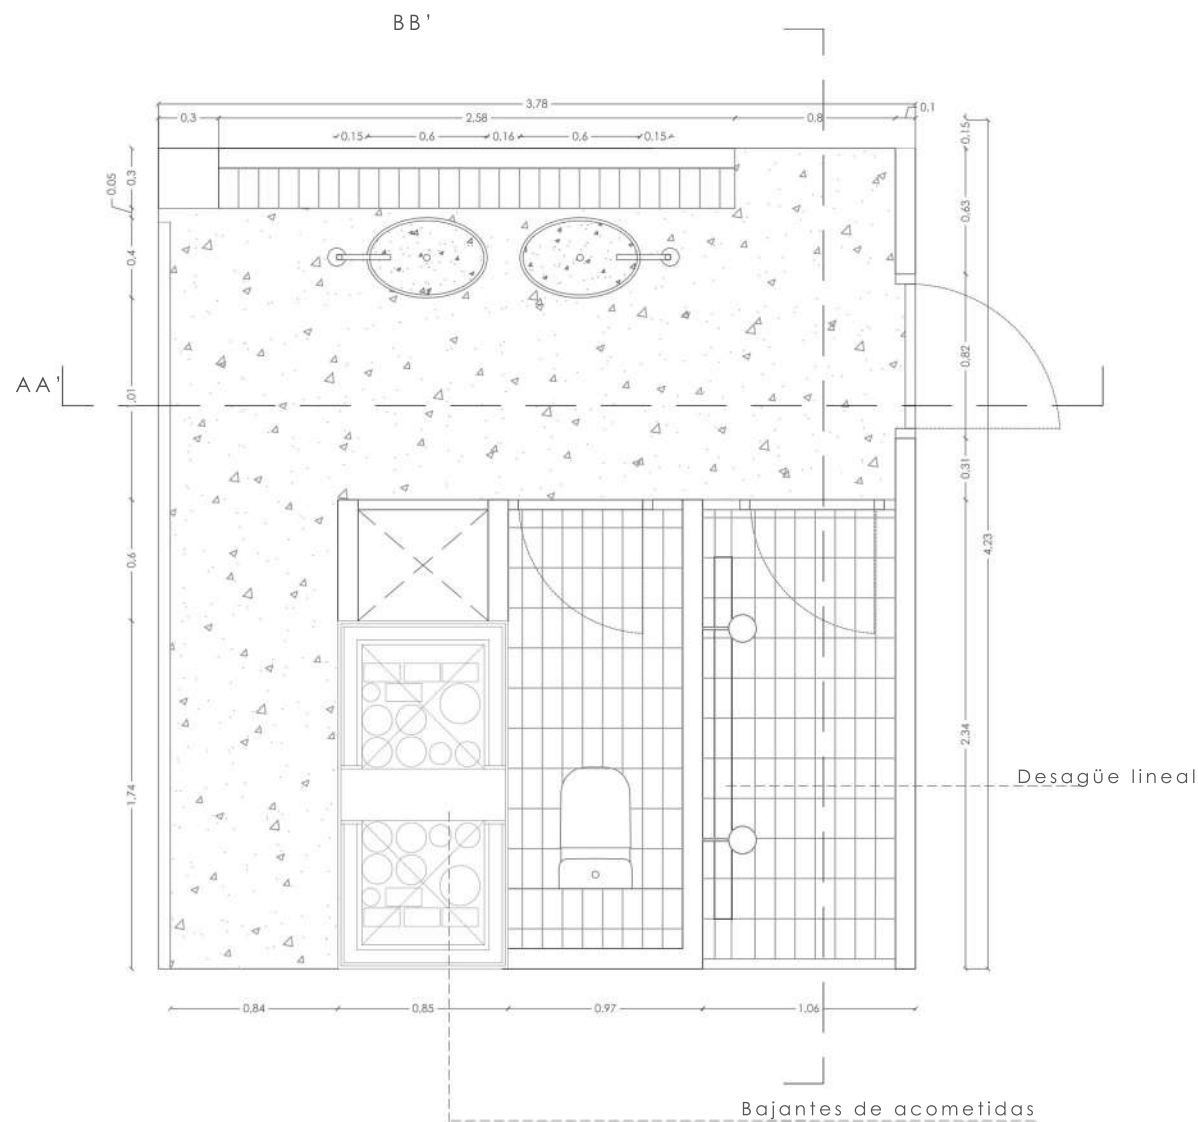

PIEZAS SANITARIAS



Grifo columna
Badeloft AT-05
Latón Cromado
107 x 26 cm



Lavabo columna
Badeloft SB-03
Color Blanco
500 x 450 x 880 mm





Placa de accionamiento con descarga dual
Roca-PL1 DUAL (ONE)
Color Chrome
250 x 160 mm mm



Inodoro
Roca- ROUND suspendido compacto
Rimless con salida horizontal
Color Blanco 00
370 x 480 x 440 mm

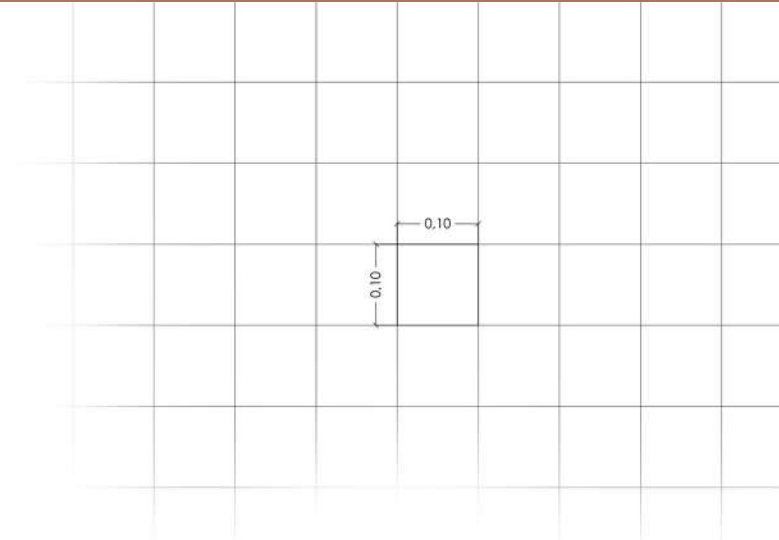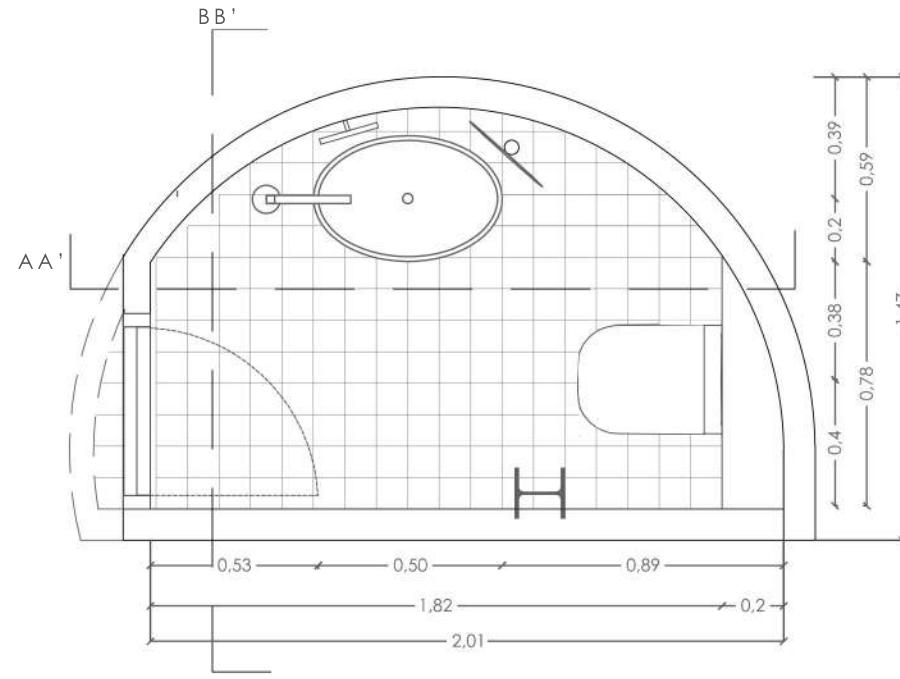

Baldosas
Ferres
Modelo Tossa, Color Calma
10x10cm

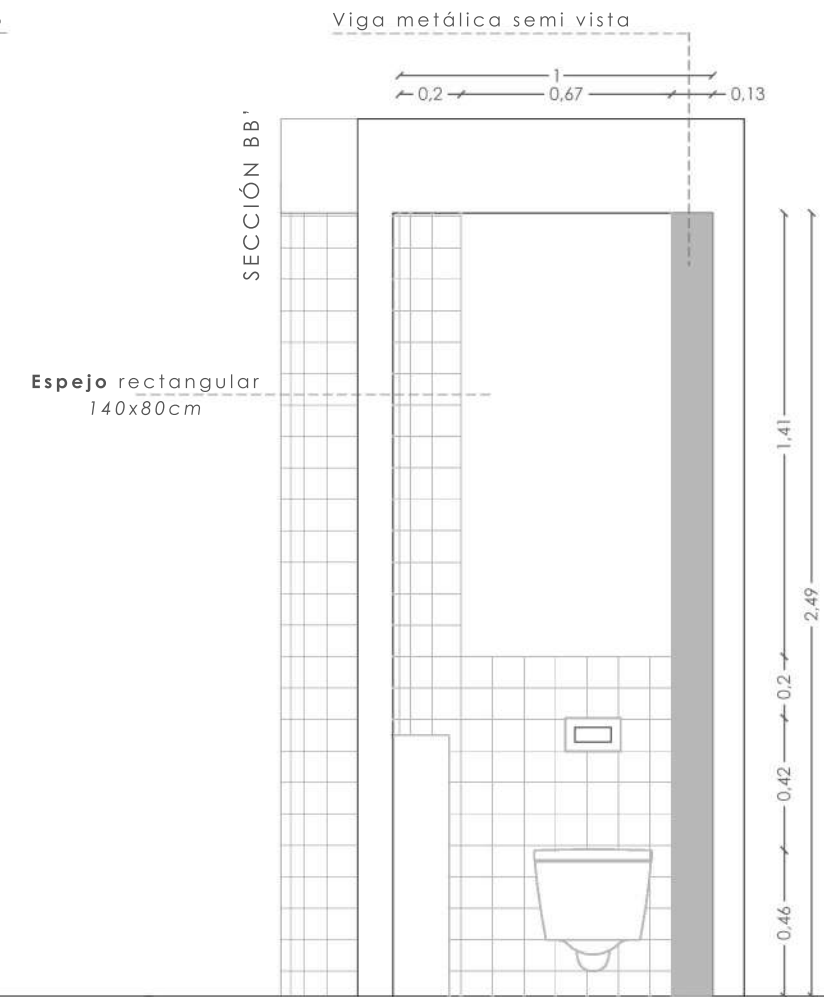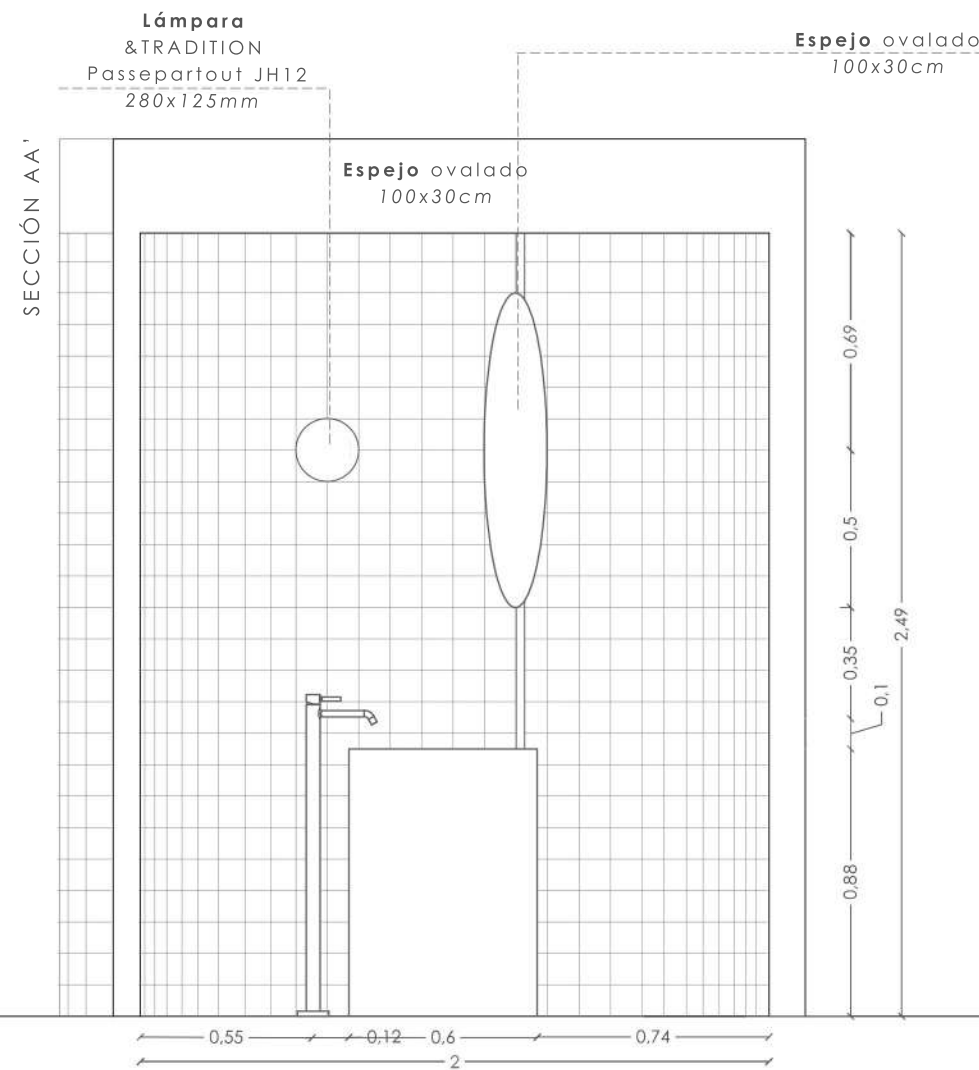

ELECTRODOMÉSTICOS






Frigorífico Integrable
Congelador Integrable
Gaggenau- Serie 200
177,5 x 56 cm

Lavavajillas integrable
Bosch - Serie 4
815 x 598 x 550 mm


Cocina de Gas
Smeg Inox
900 x 900 x 600 mm

Fregadero
Teka
700 x 600 mm

Grifo monomando
Teka
Color Cromo
540x294 mm

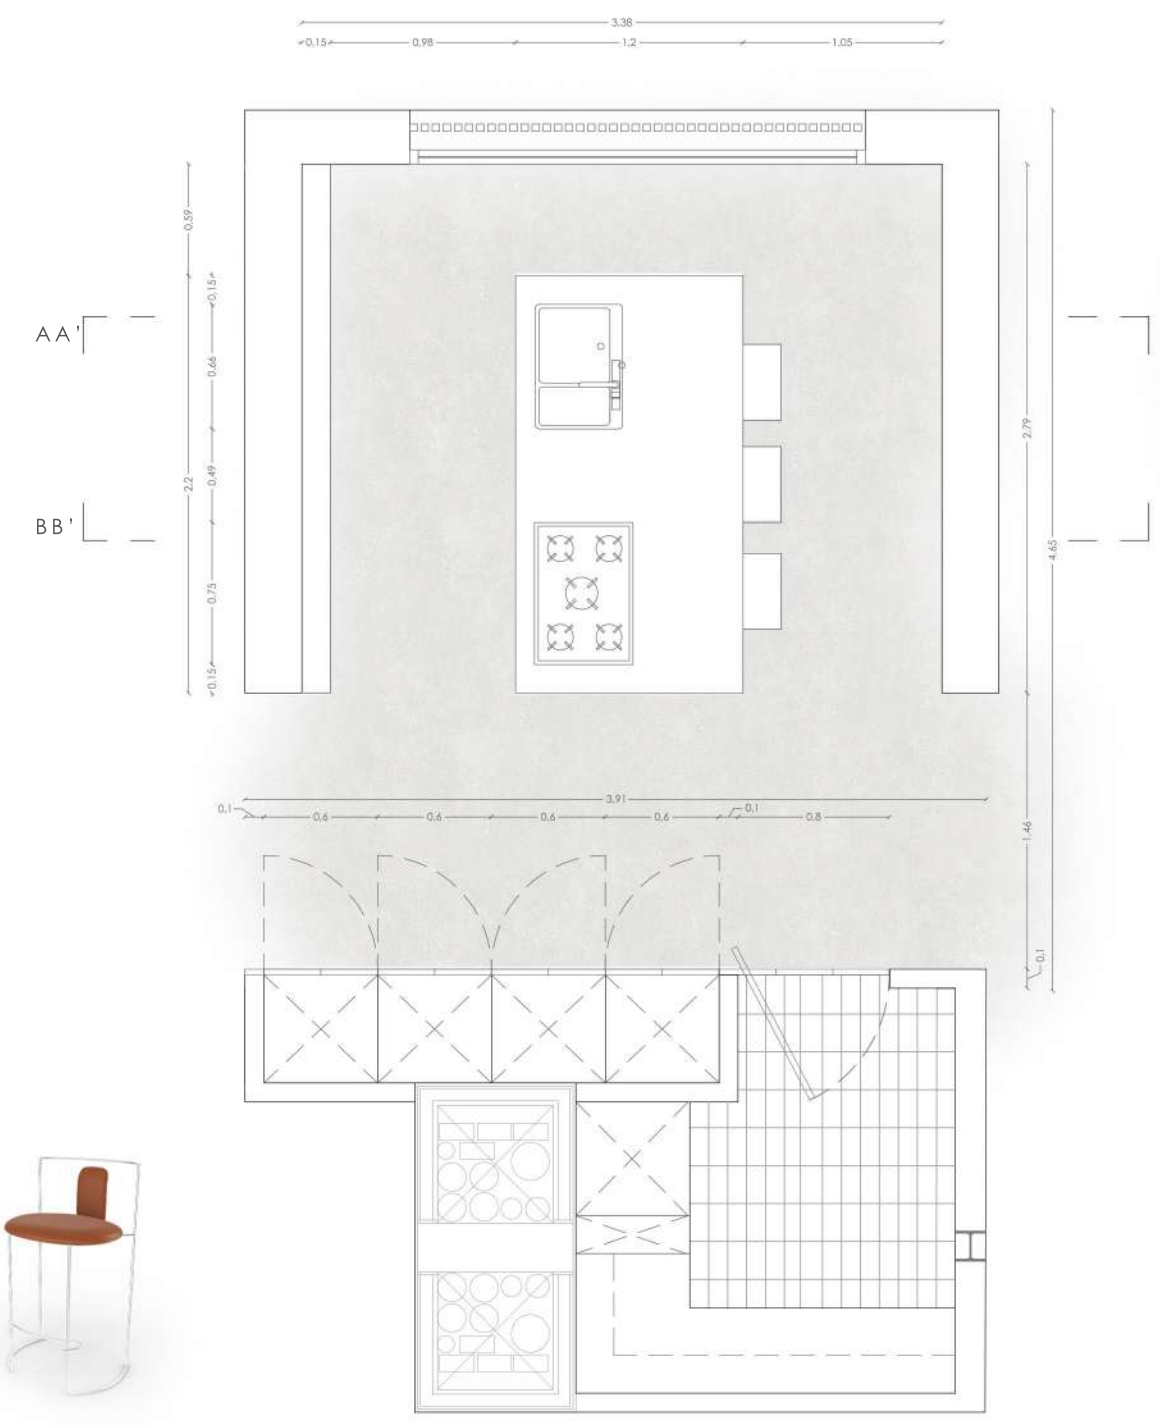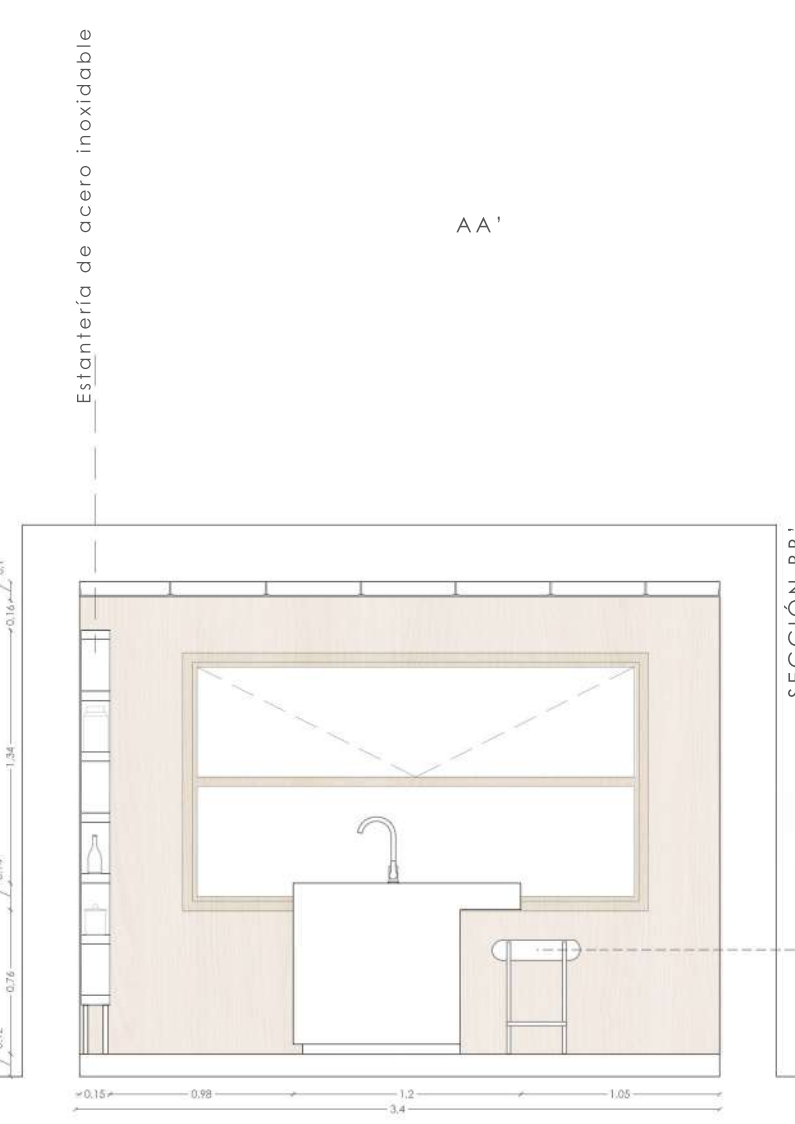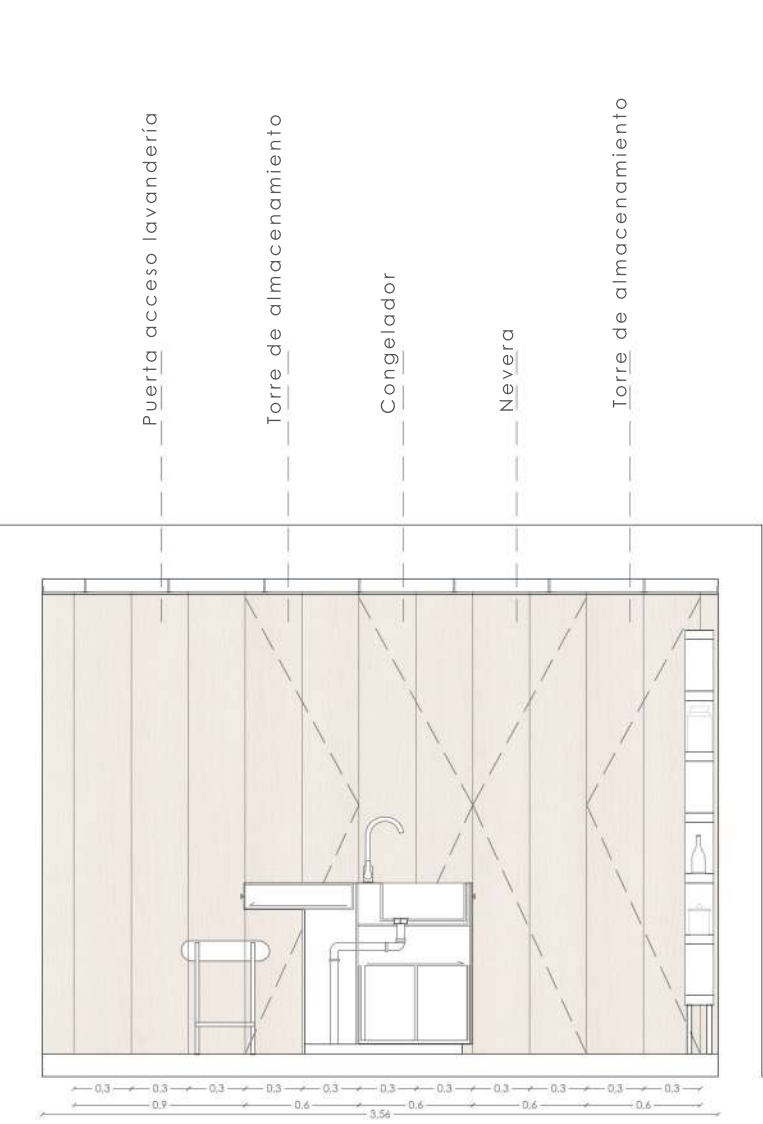

Taburete
Gaja Bar-Takahama
Cassina

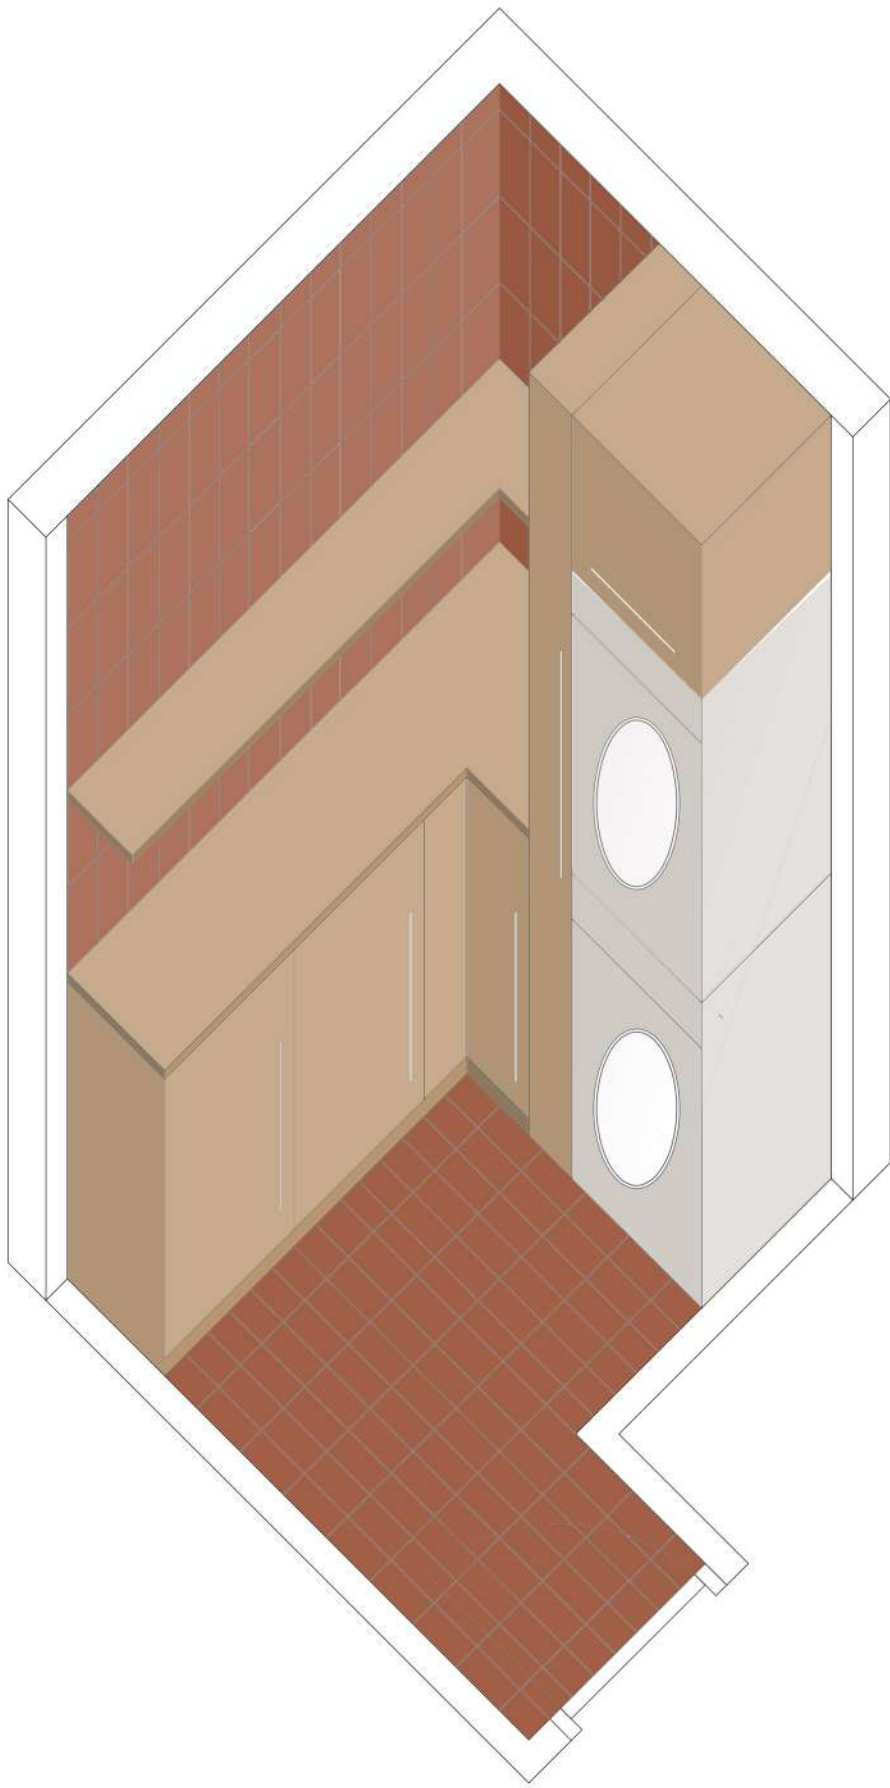

ELECTRODOMÉSTICOS



Lavadora
LG F4WV3009S6S
850 x 600 x 690 mm





Secadora
LG RC90V9EV2
850 x 600 x 690 mm

Armario alto guardaescobas


Secadora

Lavavajillas

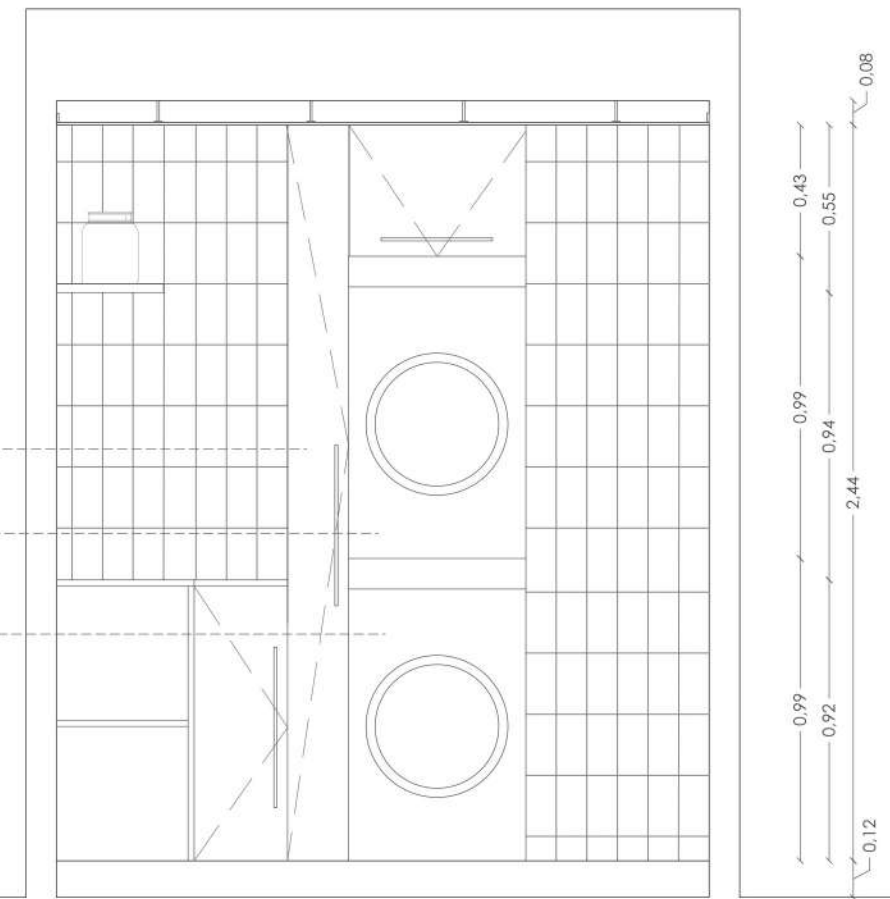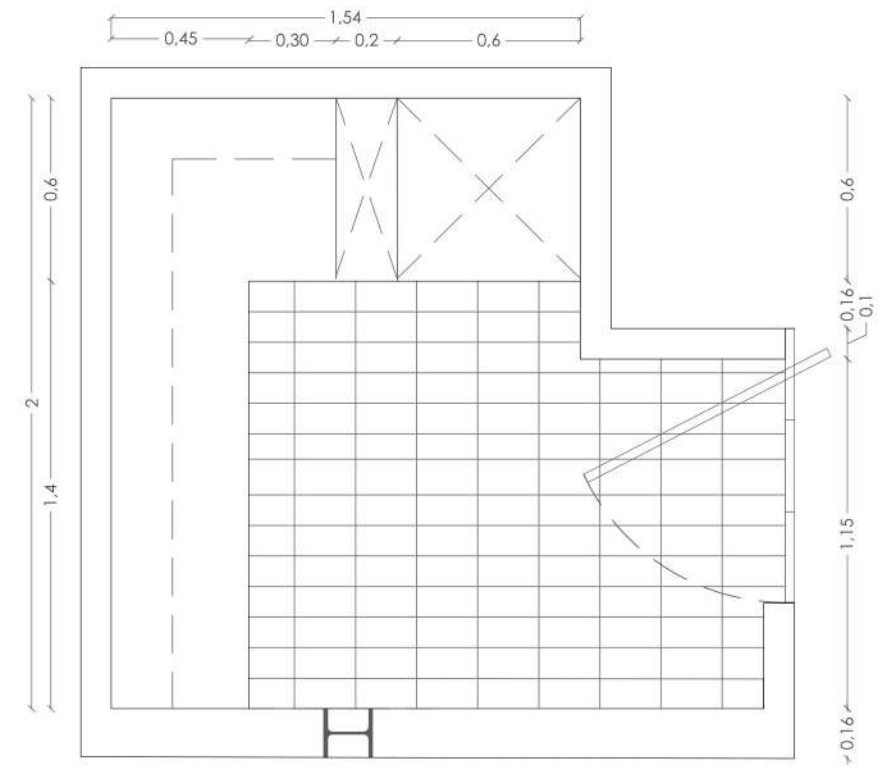






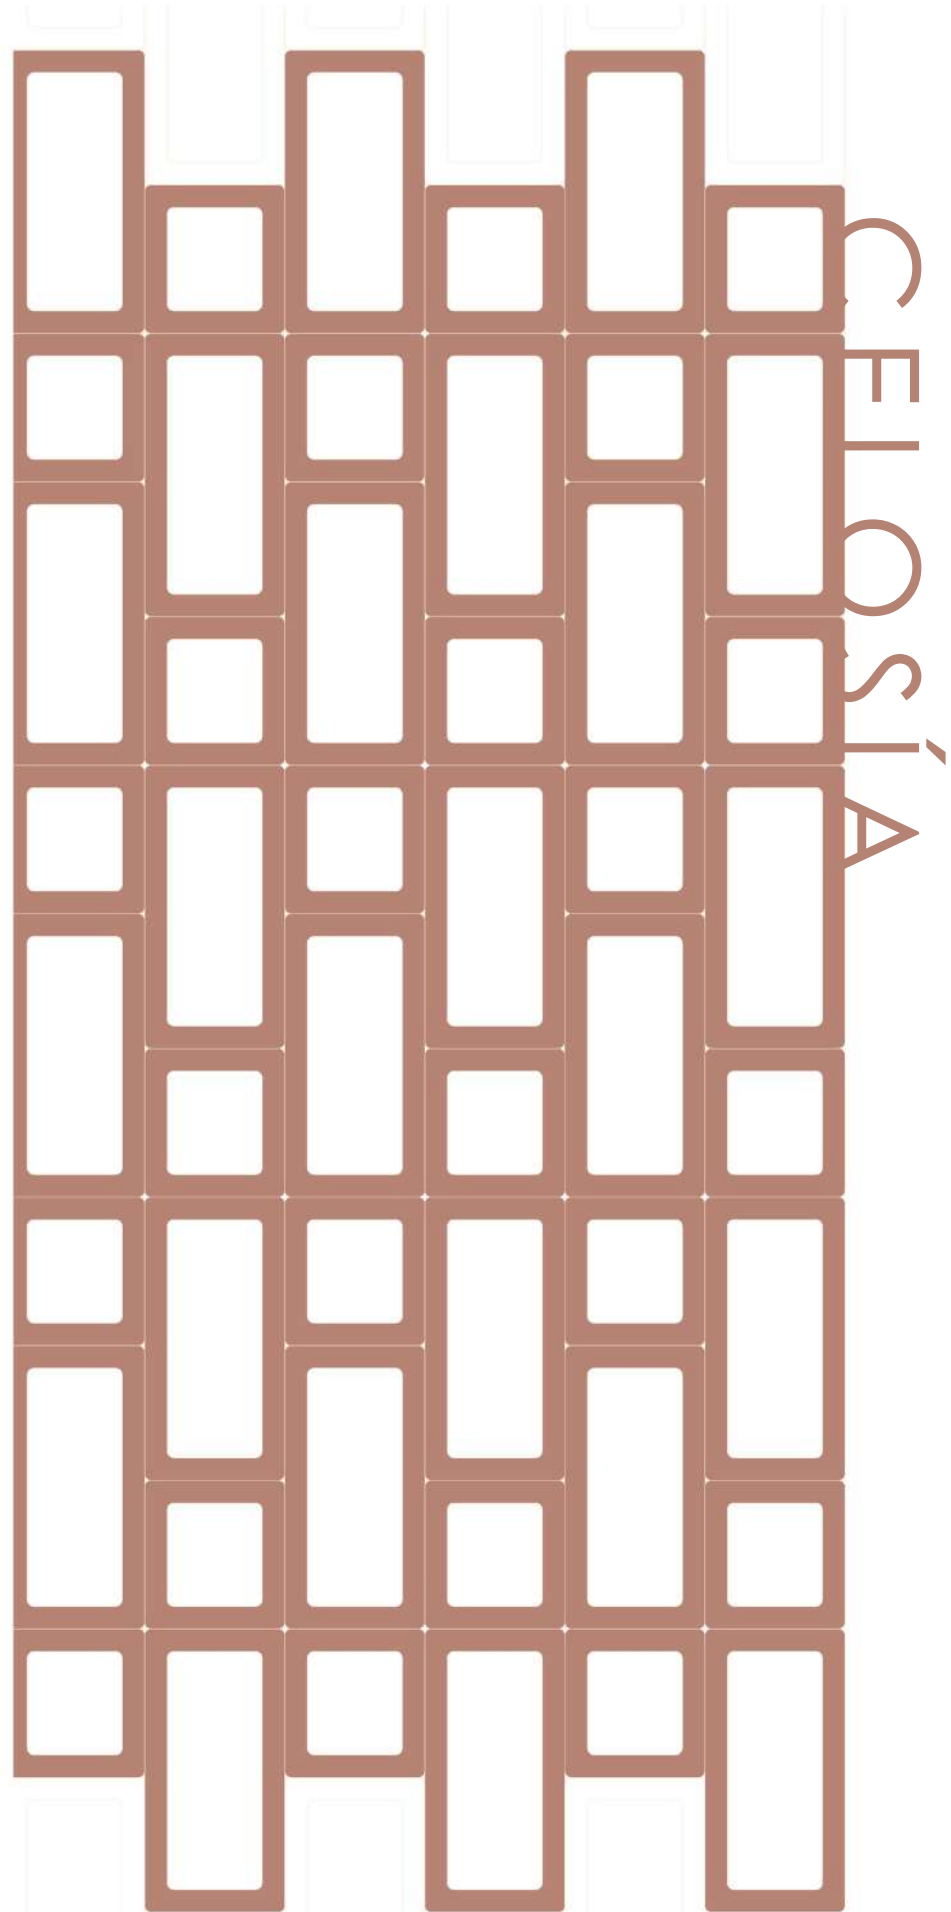

BALDOSAS




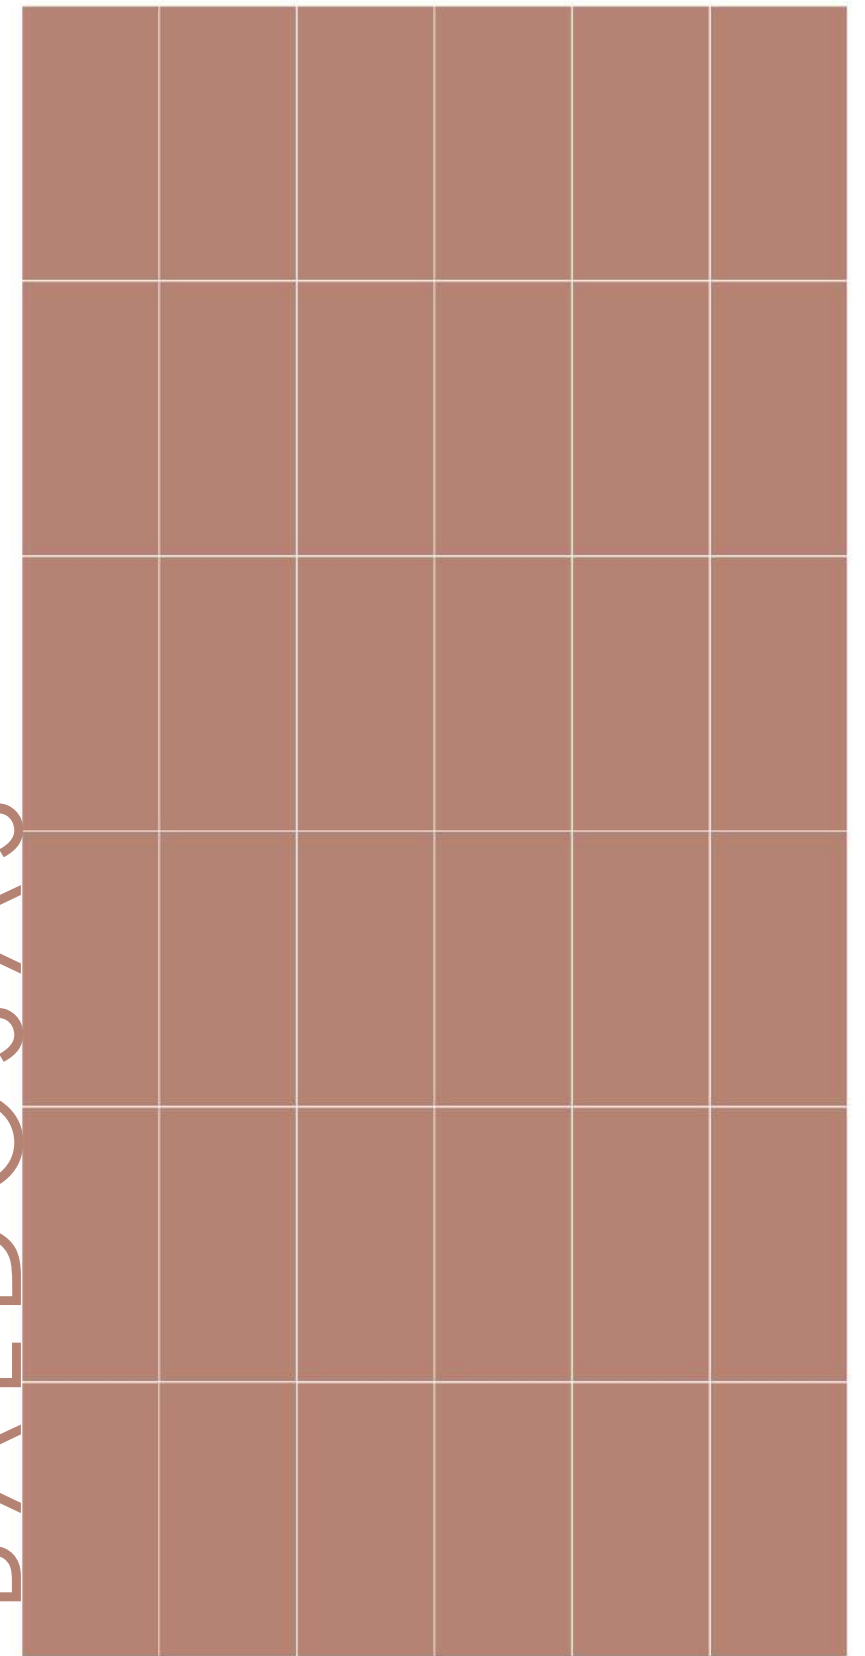








Terre à Terre

Planta 1 | Texturas y mobiliario

tutores Joaquín Matutano Marcos Catalán Lola Domenech Tomas López	nº de plano 22
	autora Jihane Meziane
escala 1:75	fecha 09/02/2022

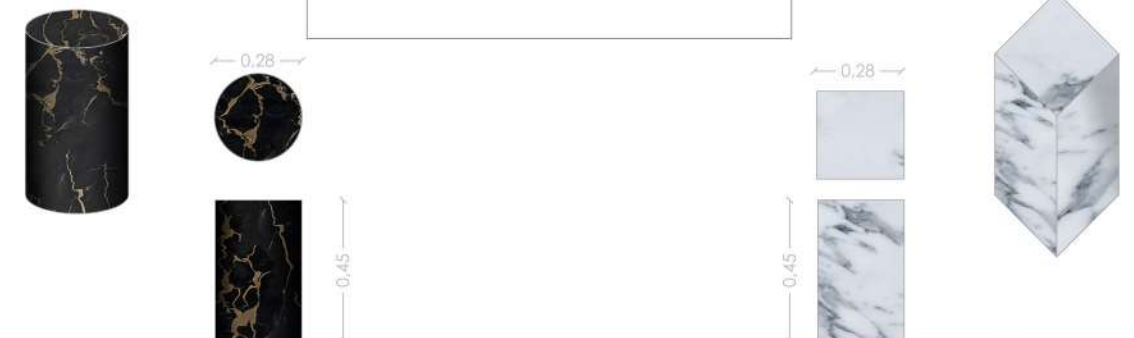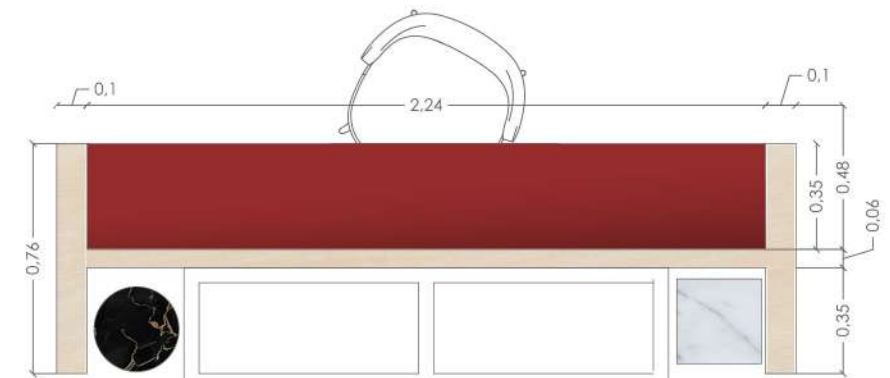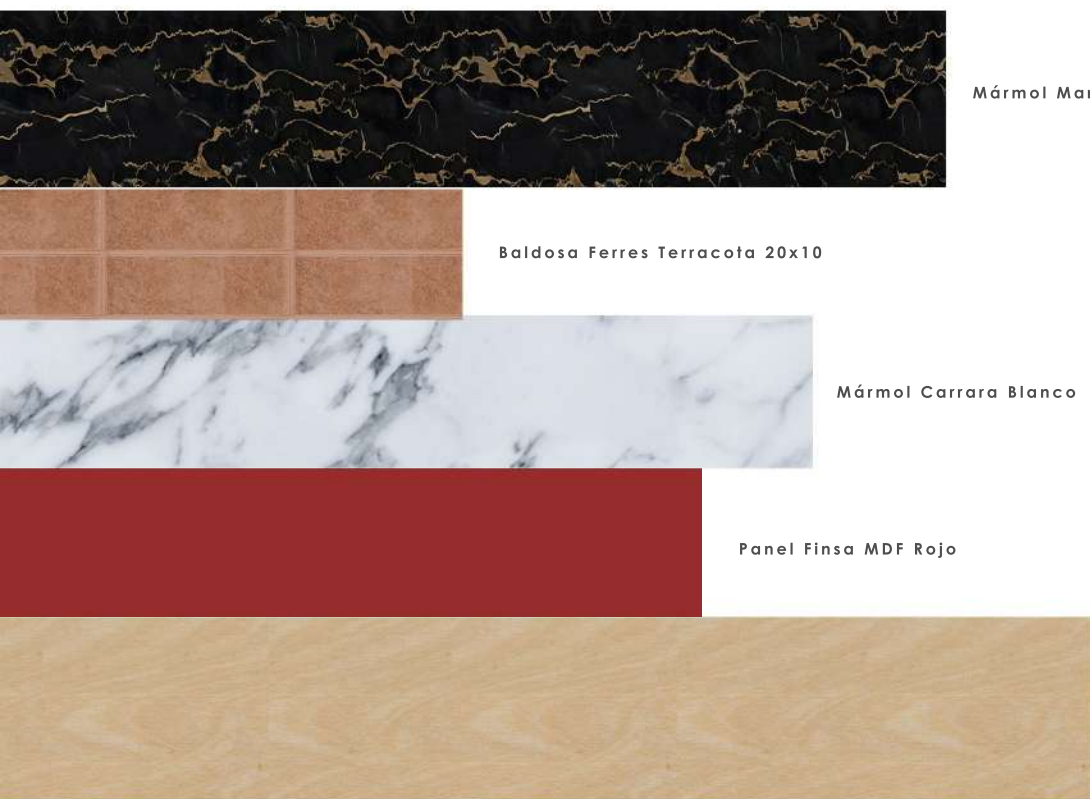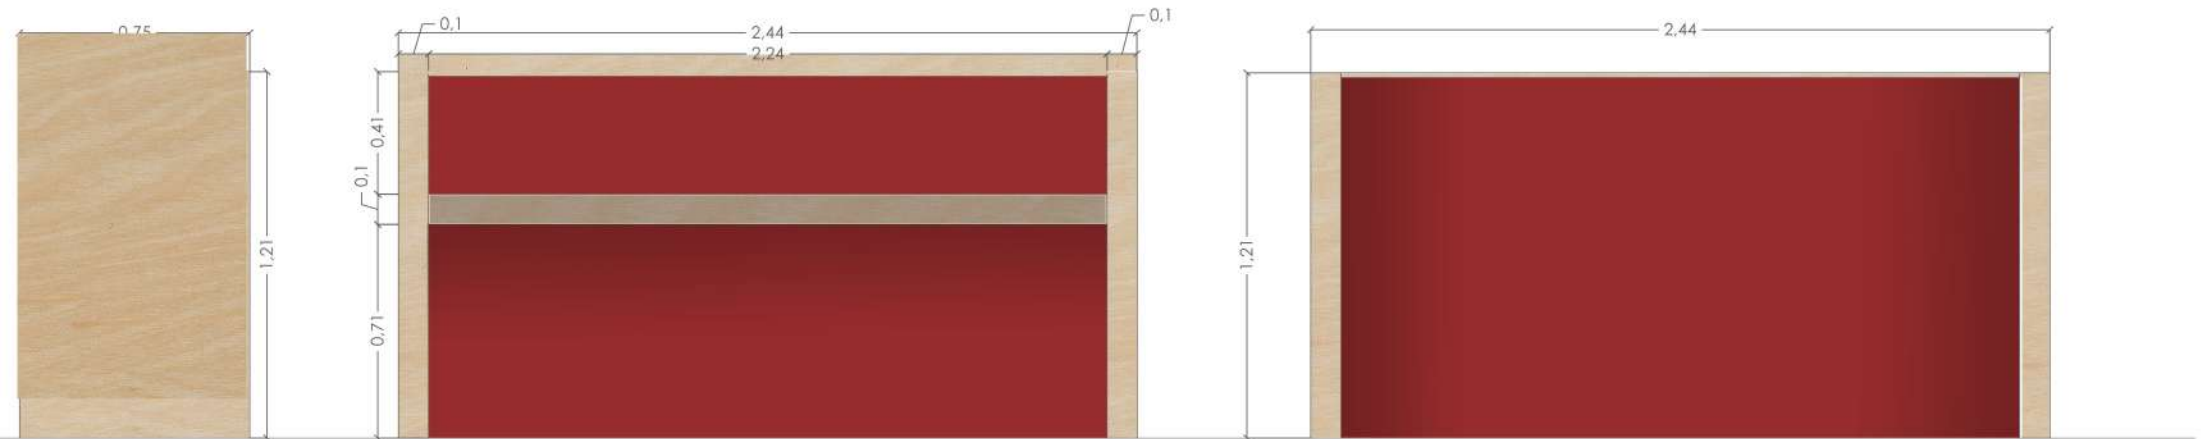

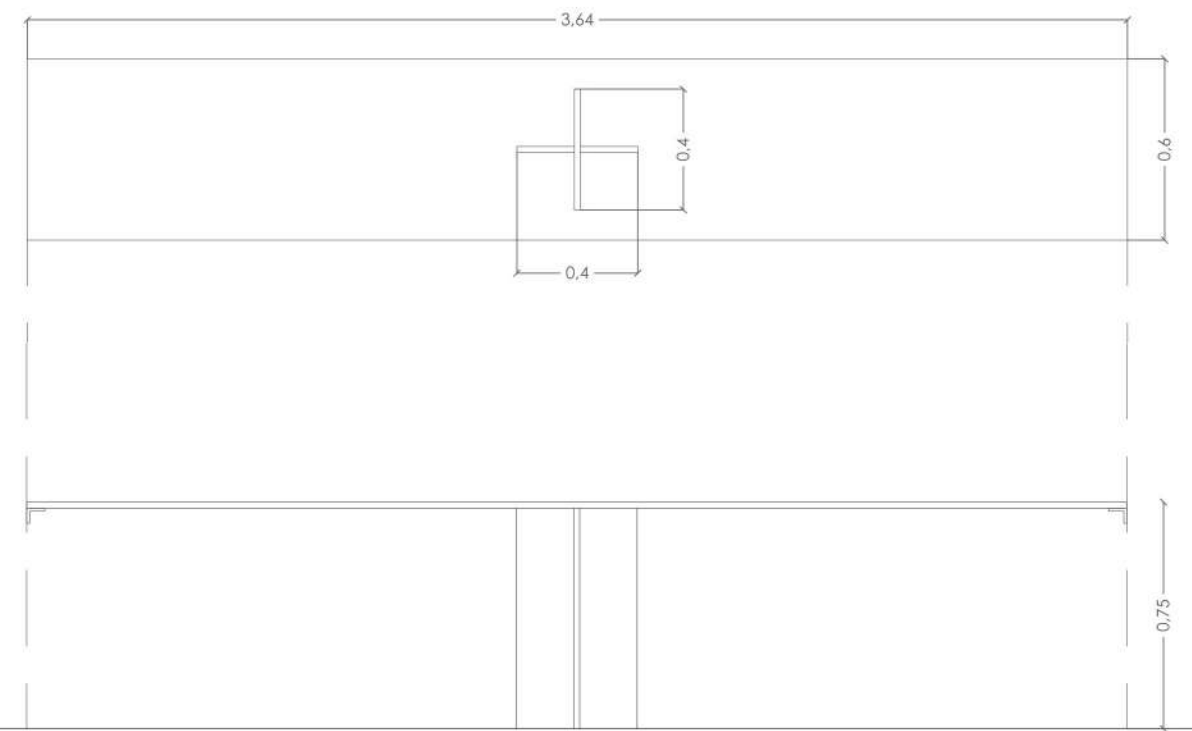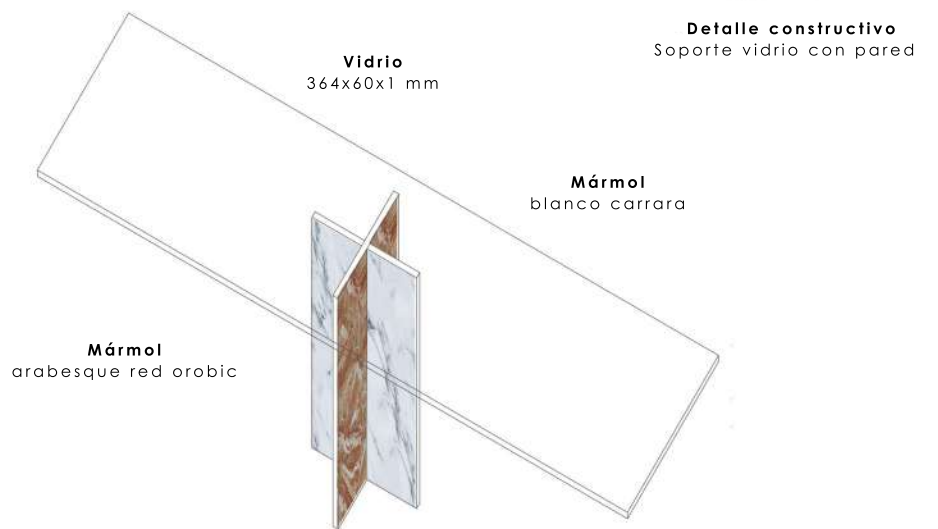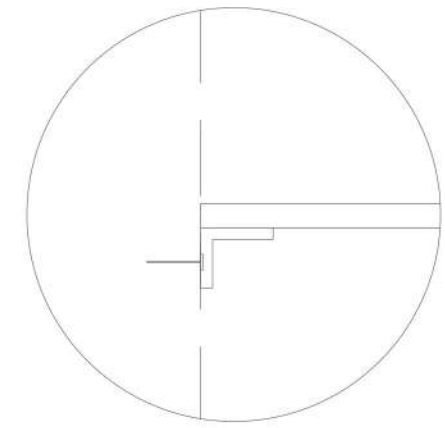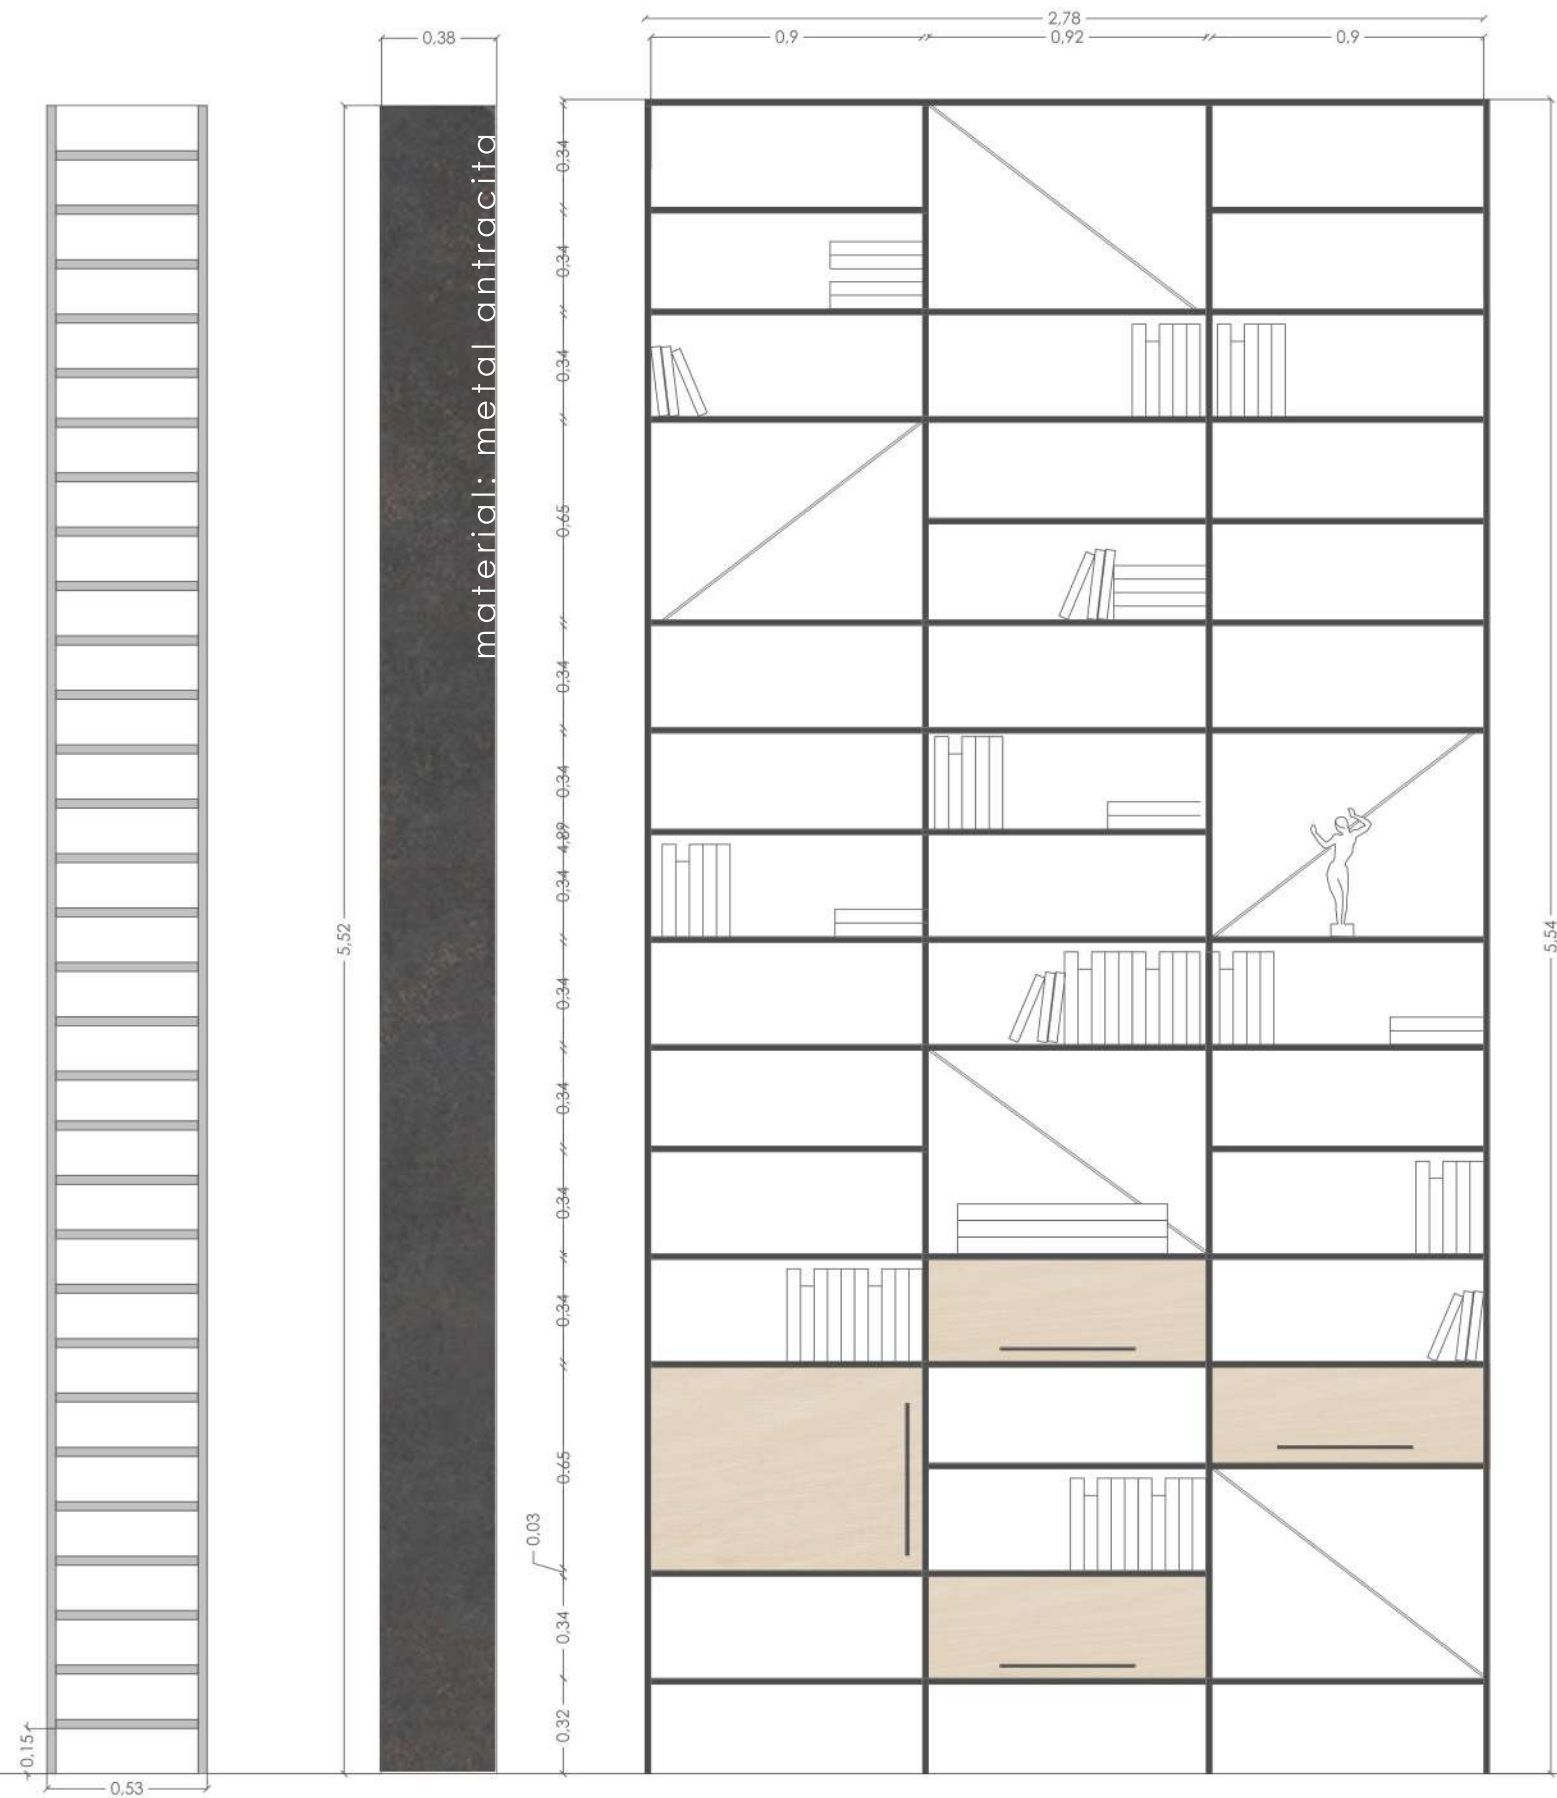

- 1. **Sofá 3 plazas LC3** | Charlotte Perriand, Le Corbusier, Pierre Jeanneret | Cassina | Blanco
- 2. **Sofá 1 plaza LC3** | Charlotte Perriand, Le Corbusier, Pierre Jeanneret | Cassina | Blanco
- 3. **Mesa 557 Sengu** | Patricia Urquiola | Cassina | Ø500mm y Ø900mm
- 4. **Lámpara Arco** | Giacomo Castiglioni | Flos
- 5. **Lámpara Vetra** | Joan Gaspar | Flos
- 6. **Alfombra** Geométrica fibra natural

MADERA DE PINO



BALDOSA TERRACOTA FERRES 20x10cm

MICROCEMENTO

1. Conjunto d Sofás Togo | Michel Ducaroy | Ligne Roset | Bouteille Harald 3
2. Mesa 194 9 M | Piero Lissoni | Cassina | Ø 400mm | Base Mármol Carrara / Sobre Vidrio Café
3. Mesa 194 9 M | Piero Lissoni | Cassina | Ø 700mm | Base Mármol Marquina / Sobre Vidrio Ladrillo
4. Mesa 194 9 M | Piero Lissoni | Cassina | Ø 400mm | Base Mármol Carrara / Sobre Vidrio Ladrillo
5. Lámpara Asteroide | Nemo Lighting | Nemo Lighting
6. Samsung TV FRAME 65' | Negro


BALDOSA TERRACOTA

MADERA DE PINO

MOQUETA DE YUTE



- 1. Mesa Clay Oval | Marc Krusin | Desalto | Stone Lava
- 2. Silla Cesca | Marcel Breuer | Knoll | Satinado
- 3. Lámpara Bohemia | Joan Gaspar | Marset | Ámbar

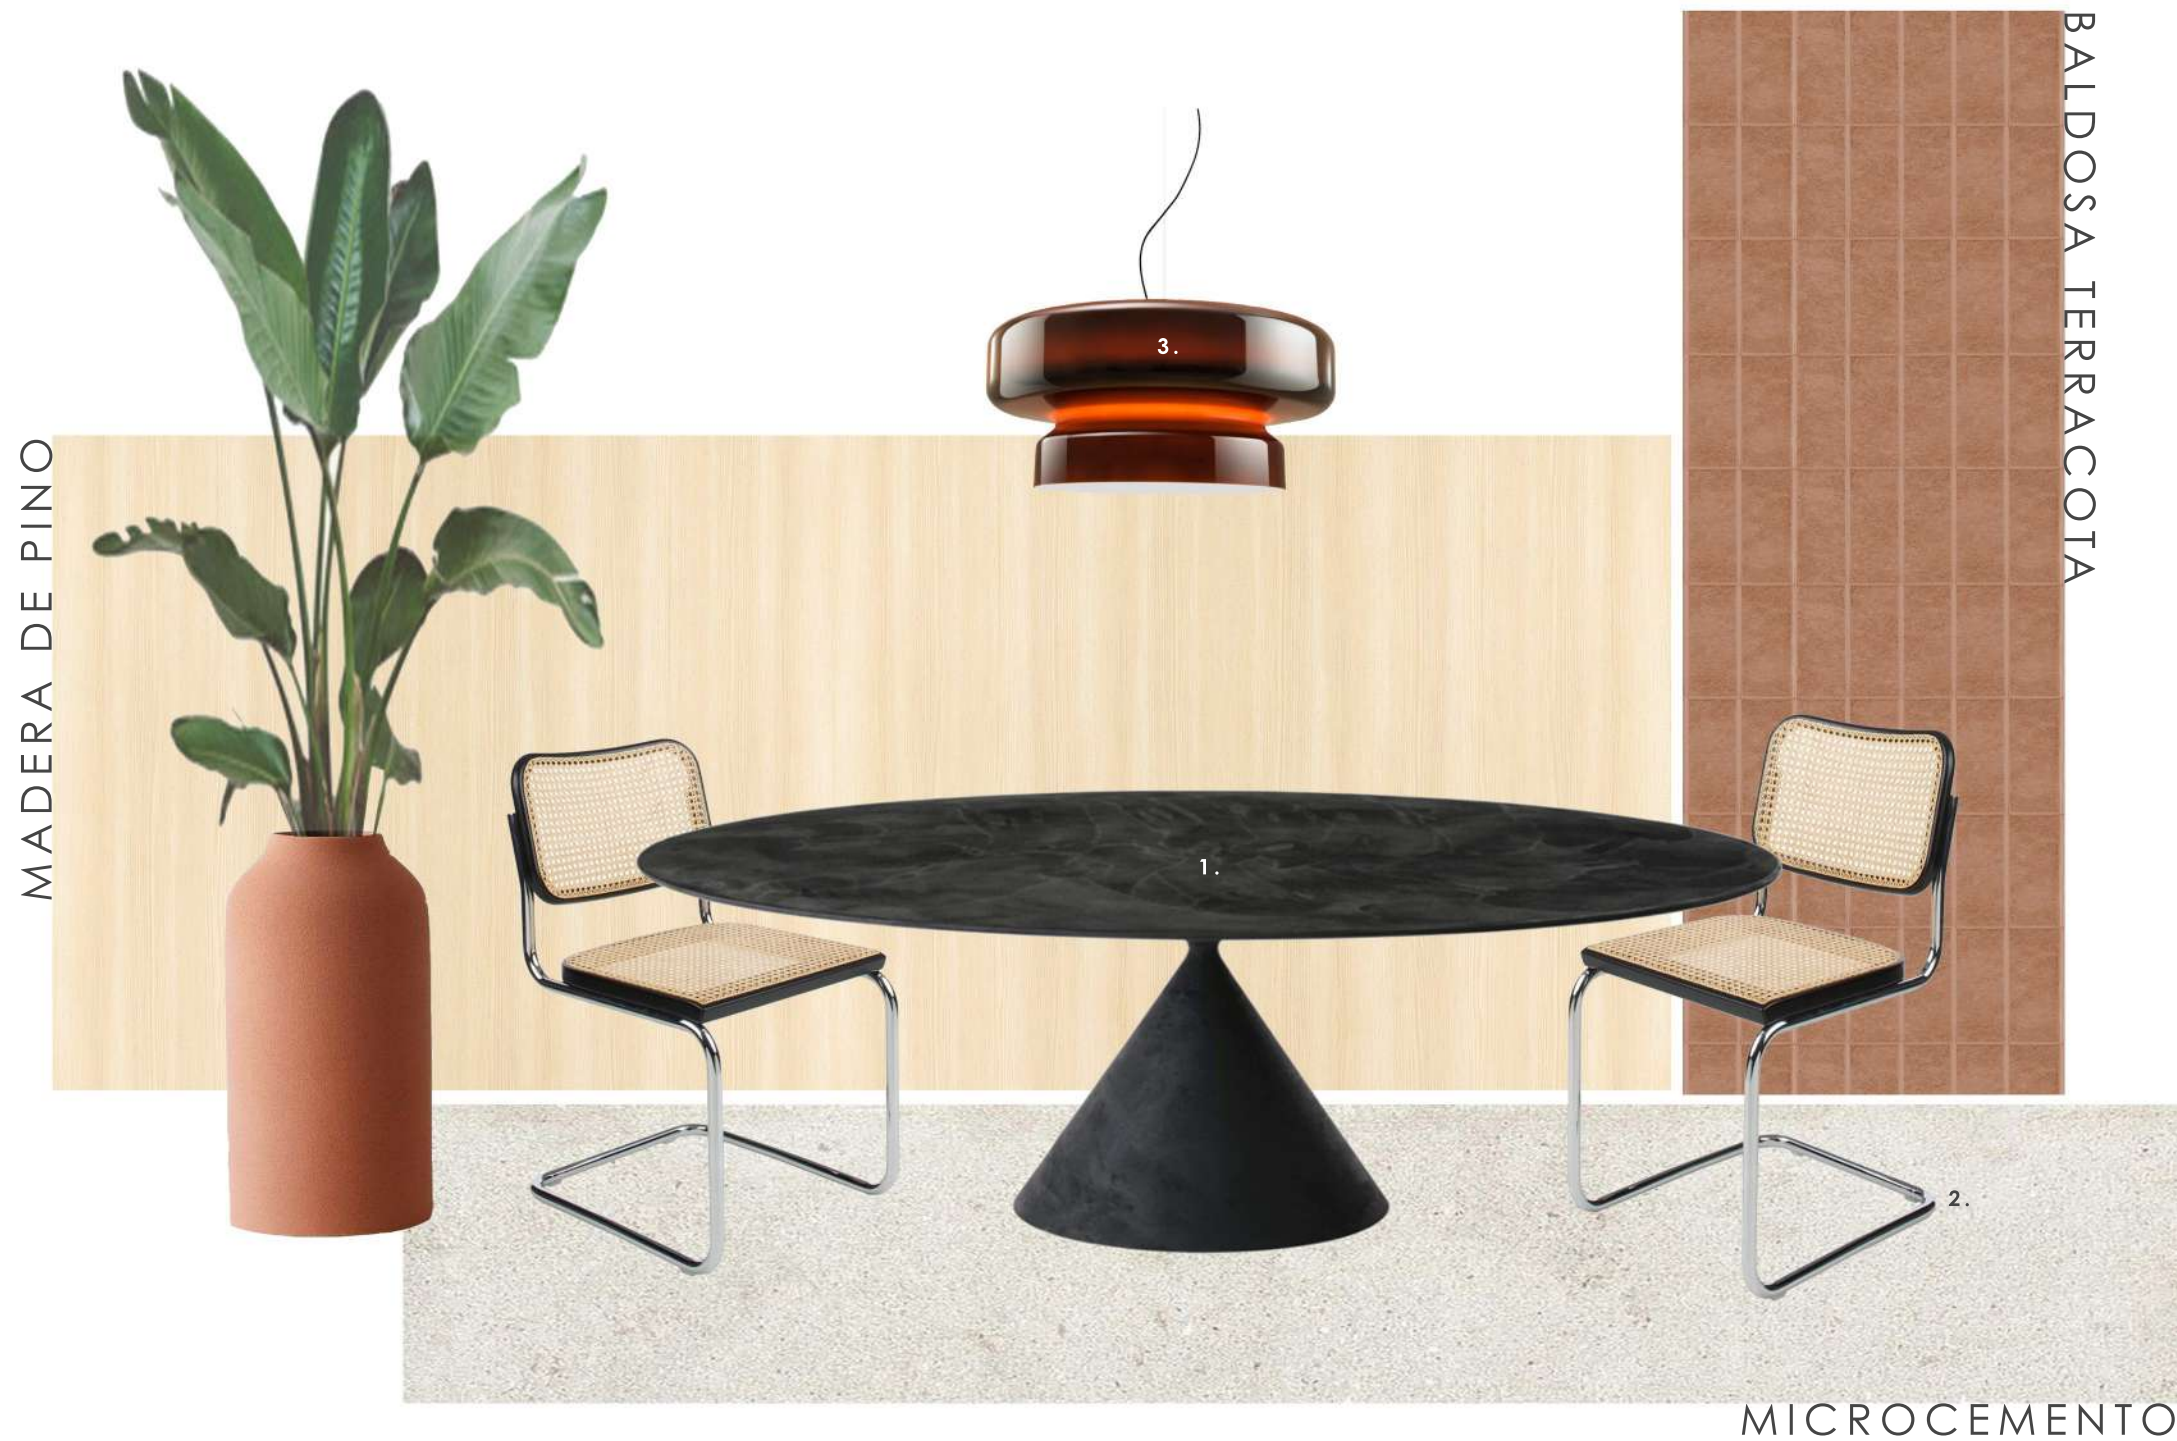



Terre à Terre

Comedor | Imagen del proyecto definitivo



Terre à Terre

Planta 2 | Texturas y mobiliario

tutores
 Joaquín Matulano
 Marcos Catalán
 Lola Domenech
 Tomas López

nº de plano

29




escala

1/75

autora

Jihane Meziane

09/02/2022

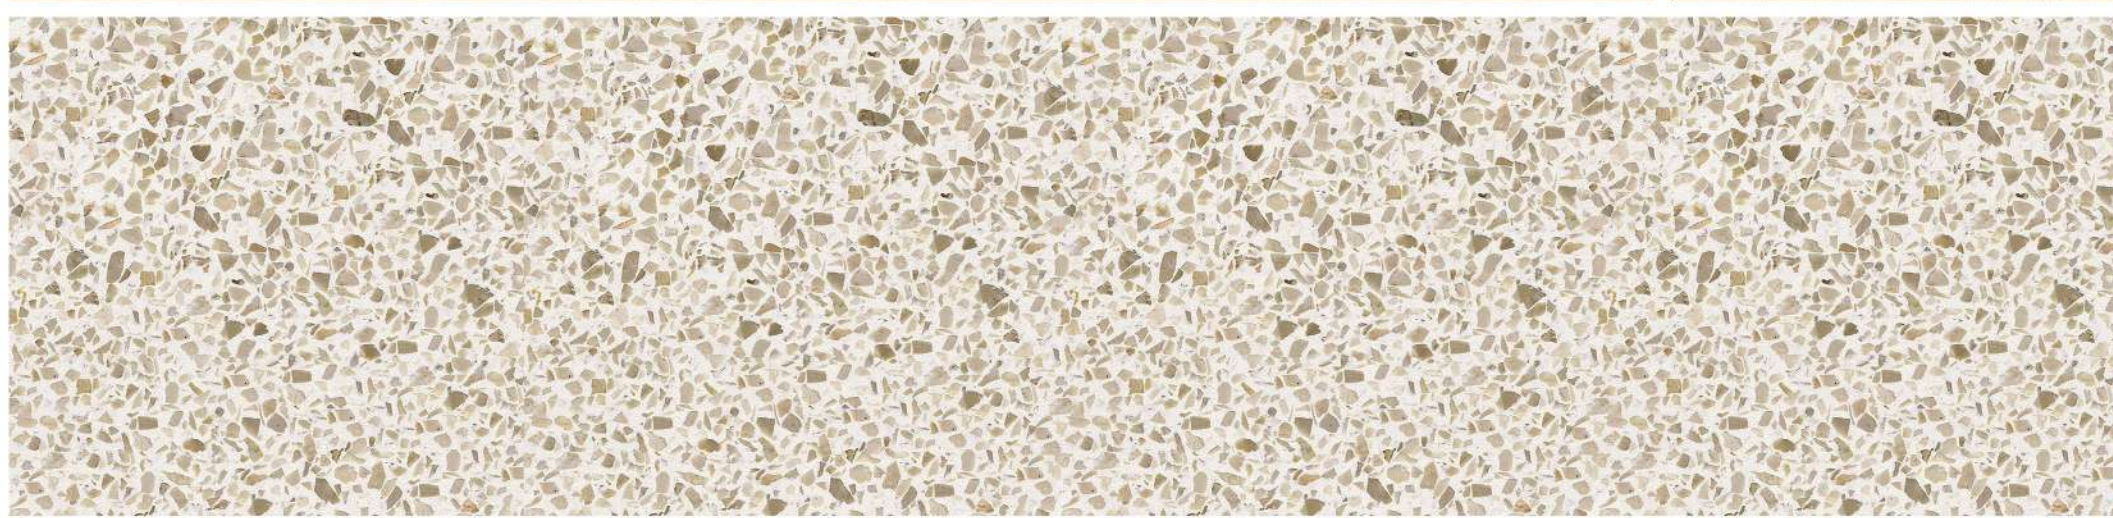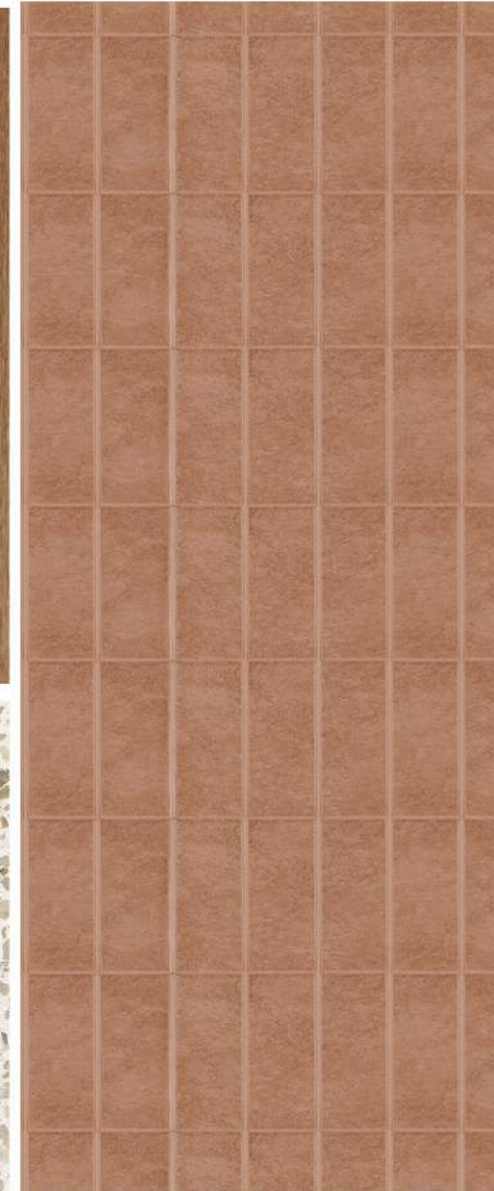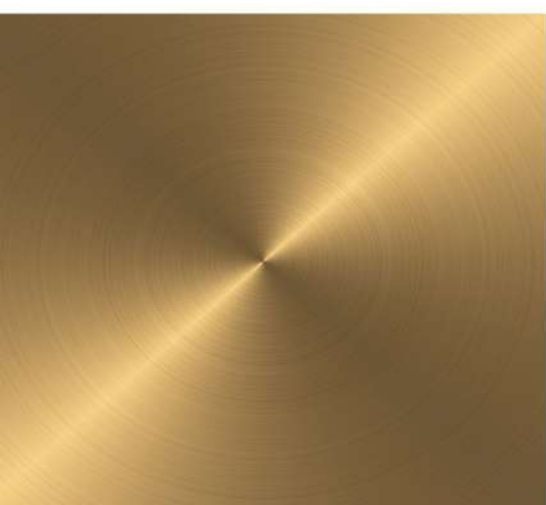






Silla 05 Capitol
Cassina- Pierre Jeanneret
Nogal Oscuro







Lámpara de suspensión VL45 Radiohus Pendant
Louis Poulsen- Vihelm Lauritzen
Talla M



TV Samsung The Frame
43"

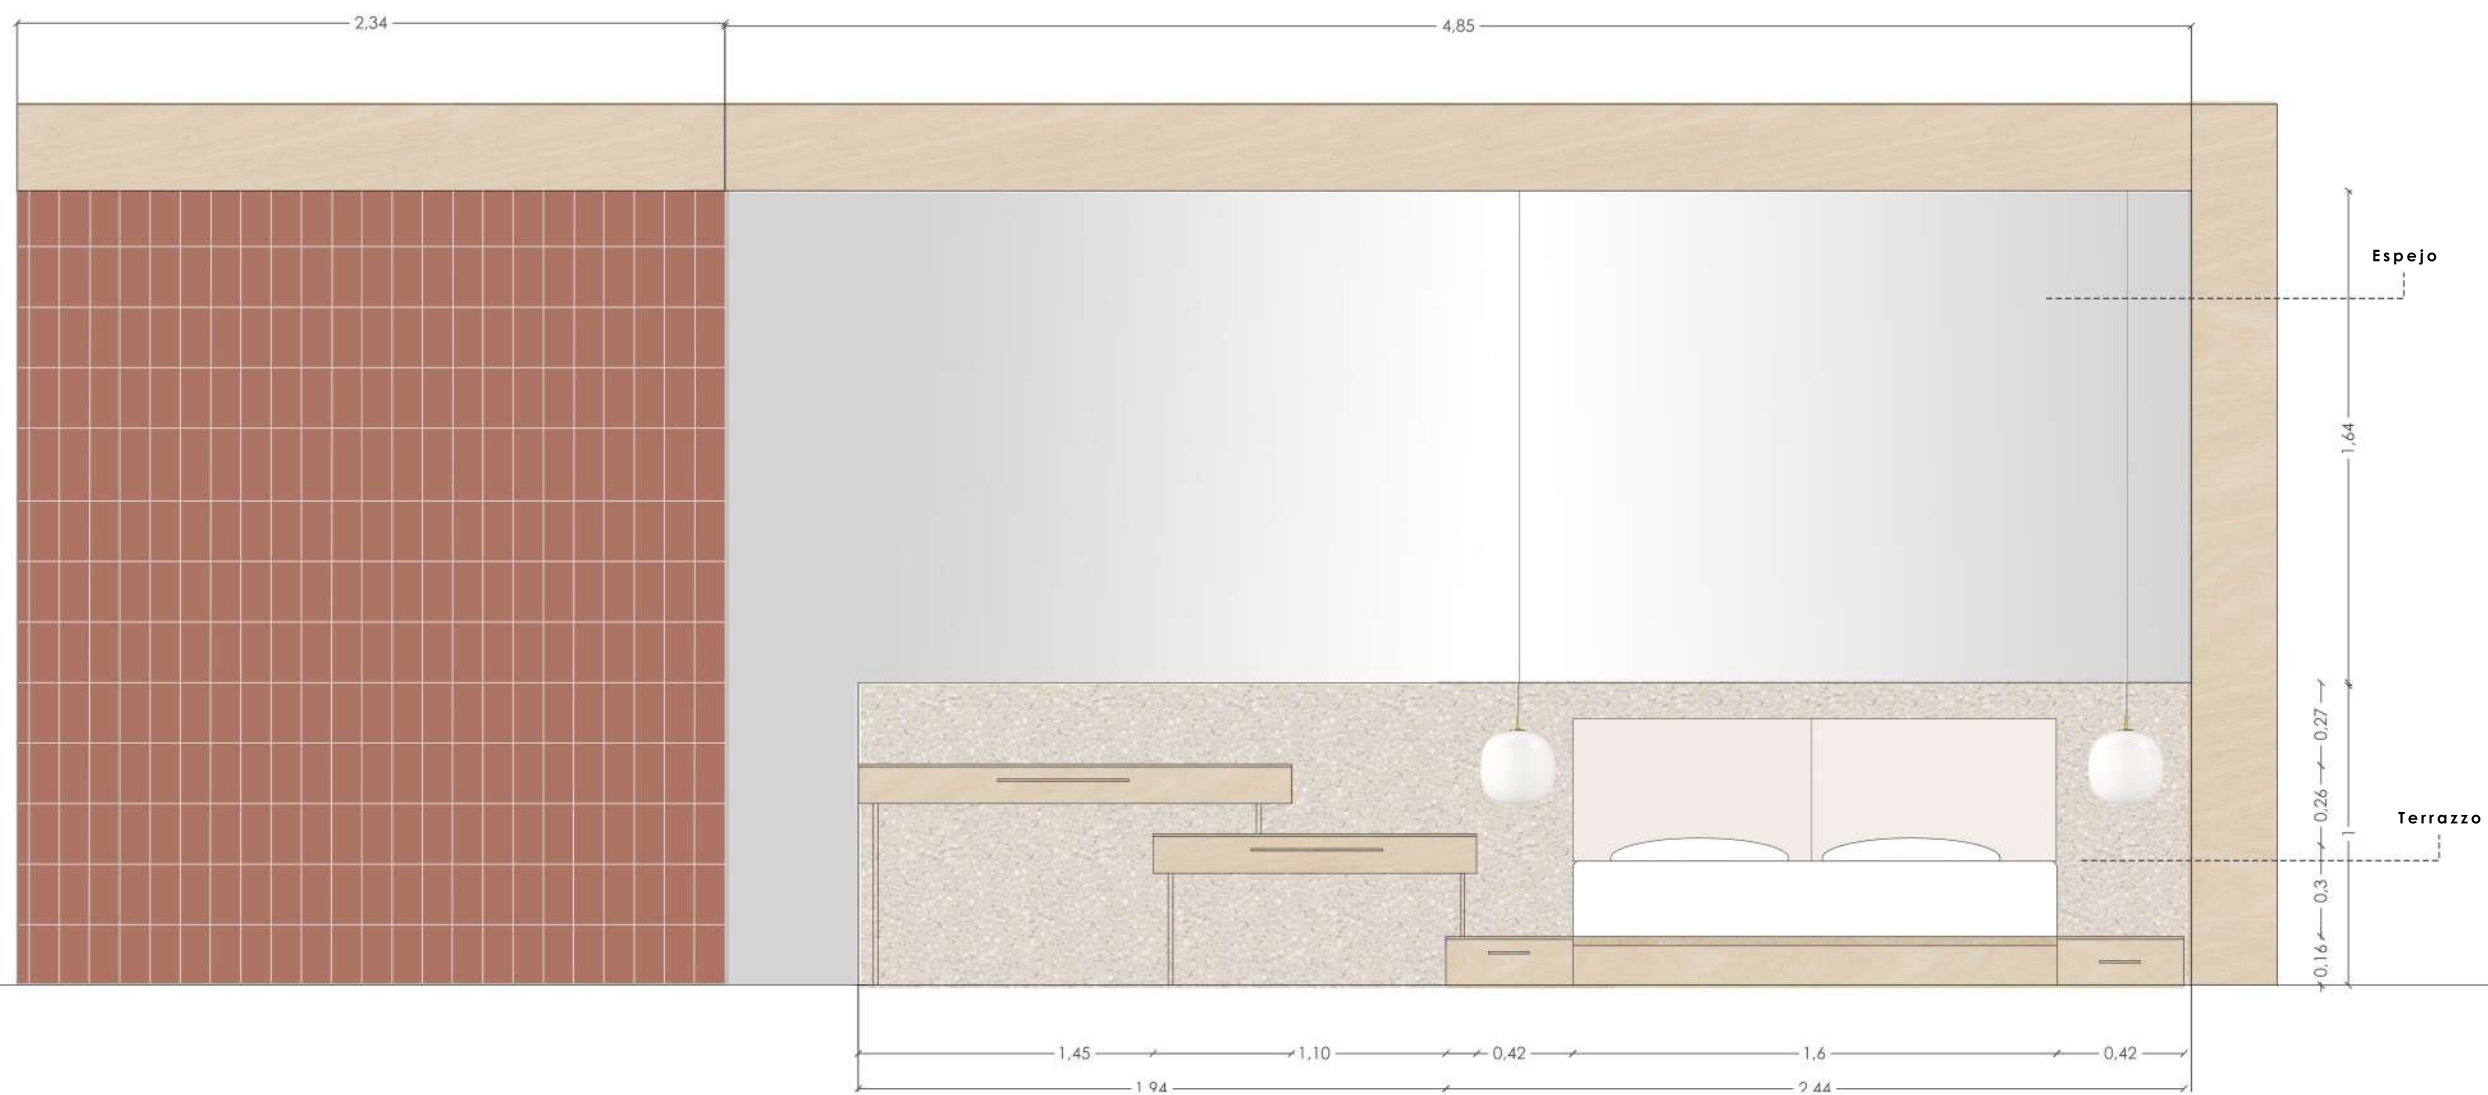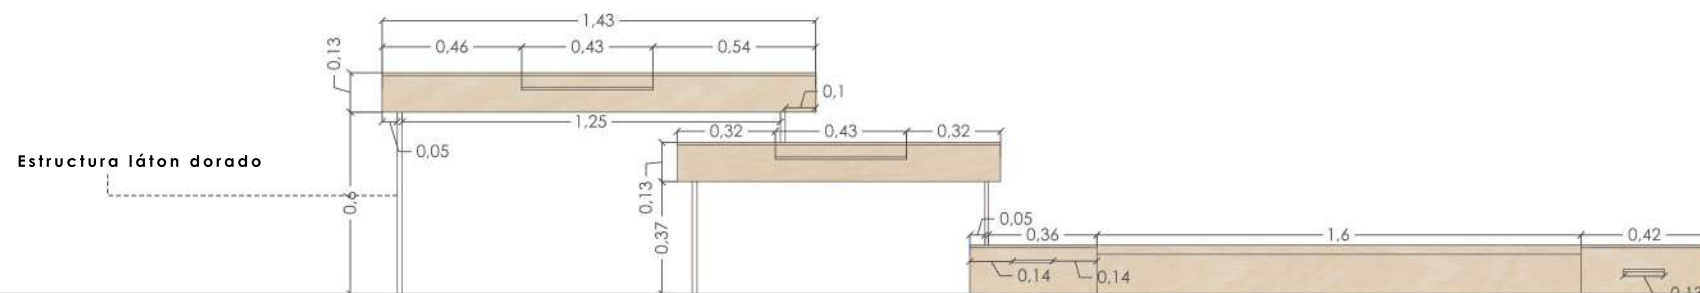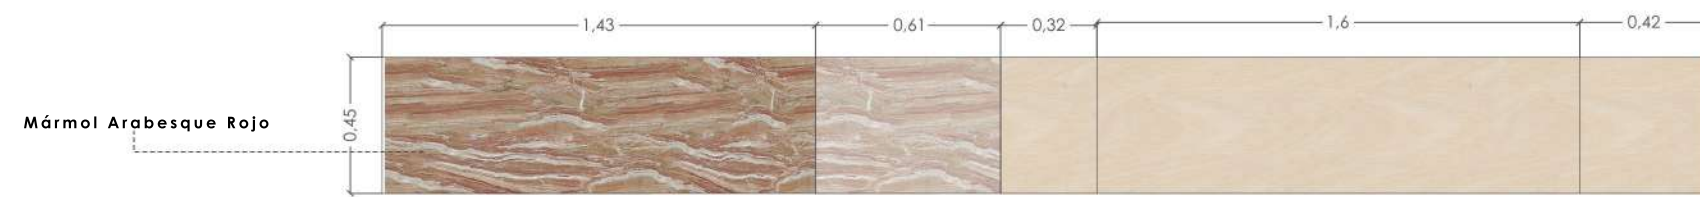

MOBILIARIO

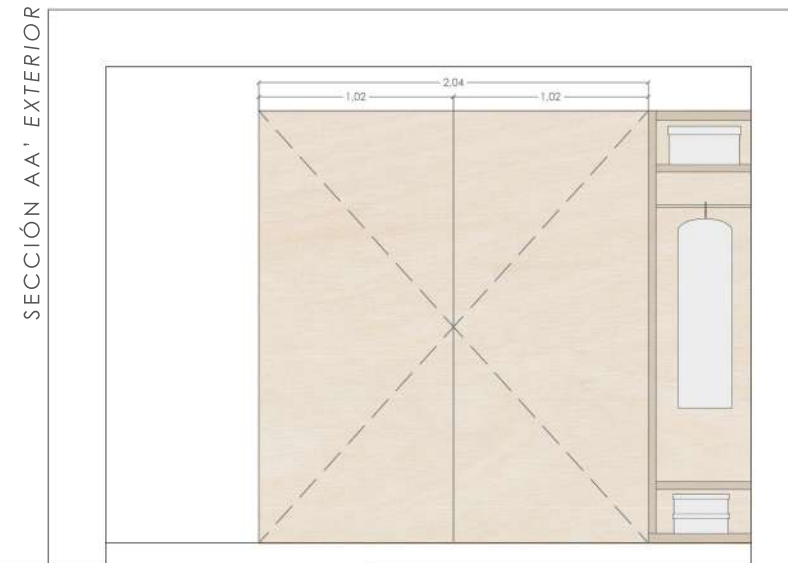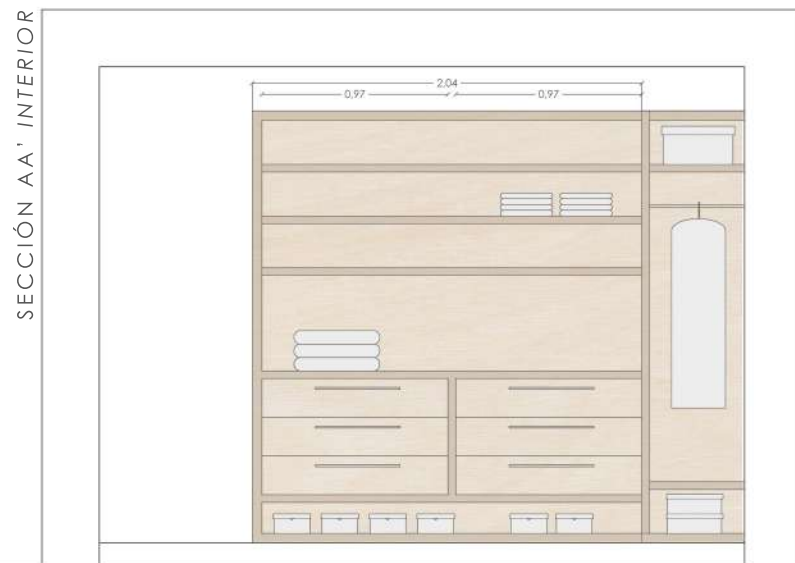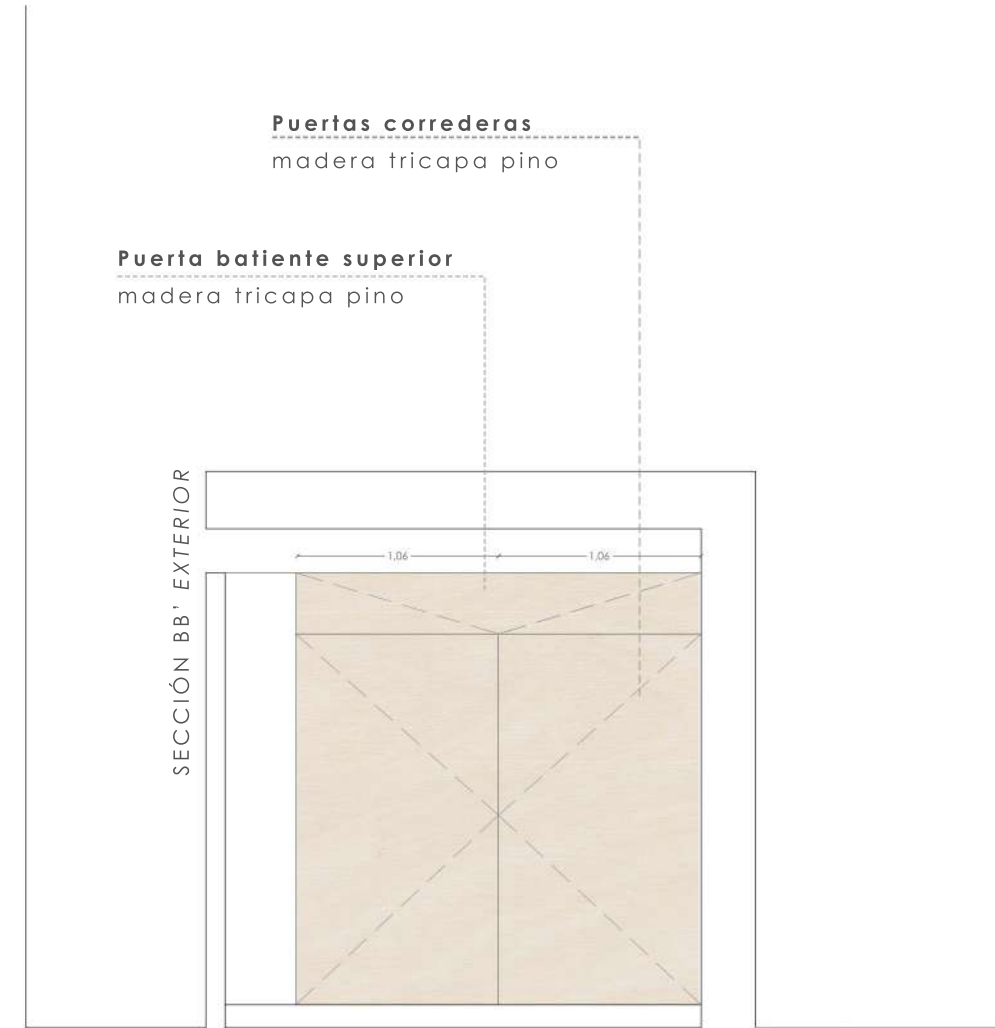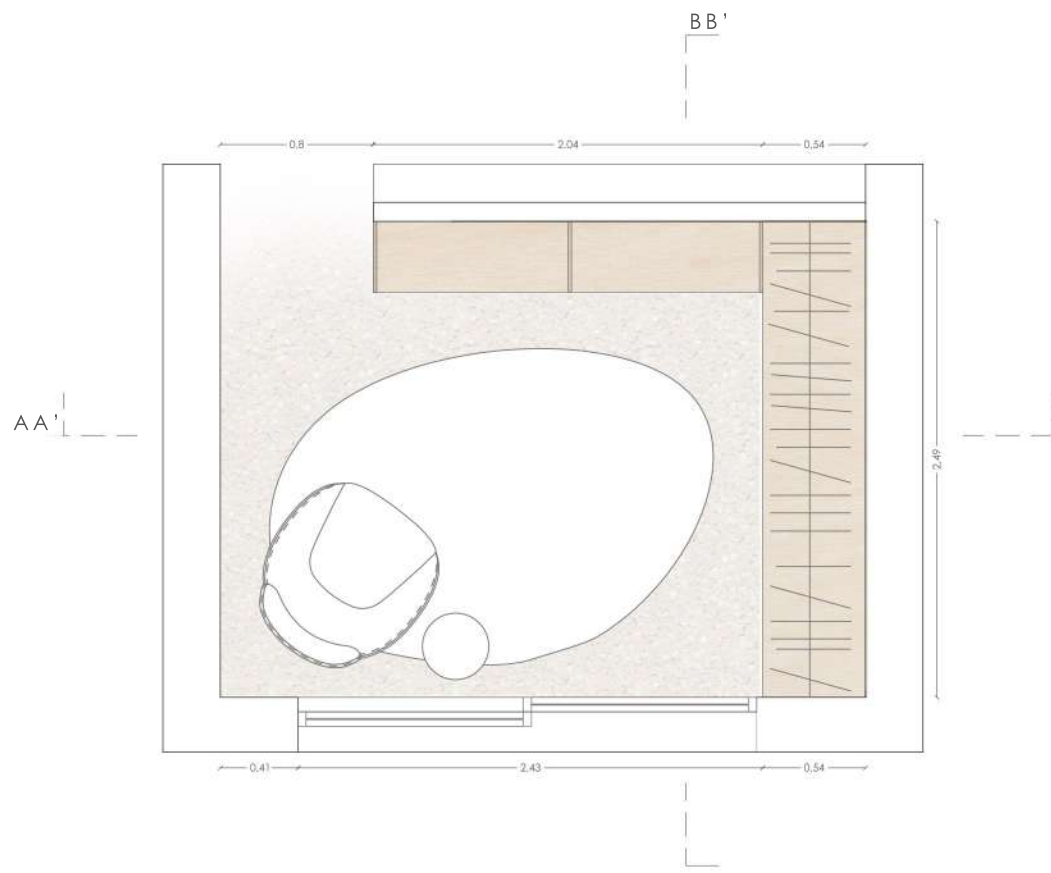



Baldosa Gres Calma
Ferres



Madera Pino



Parquet de roble



Mármol carrara




GRAMA CROMÁTICA ESTUDIO DE YOGA







Proyecto de Instalaciones

Fontanería
Saneamiento
Calefacción

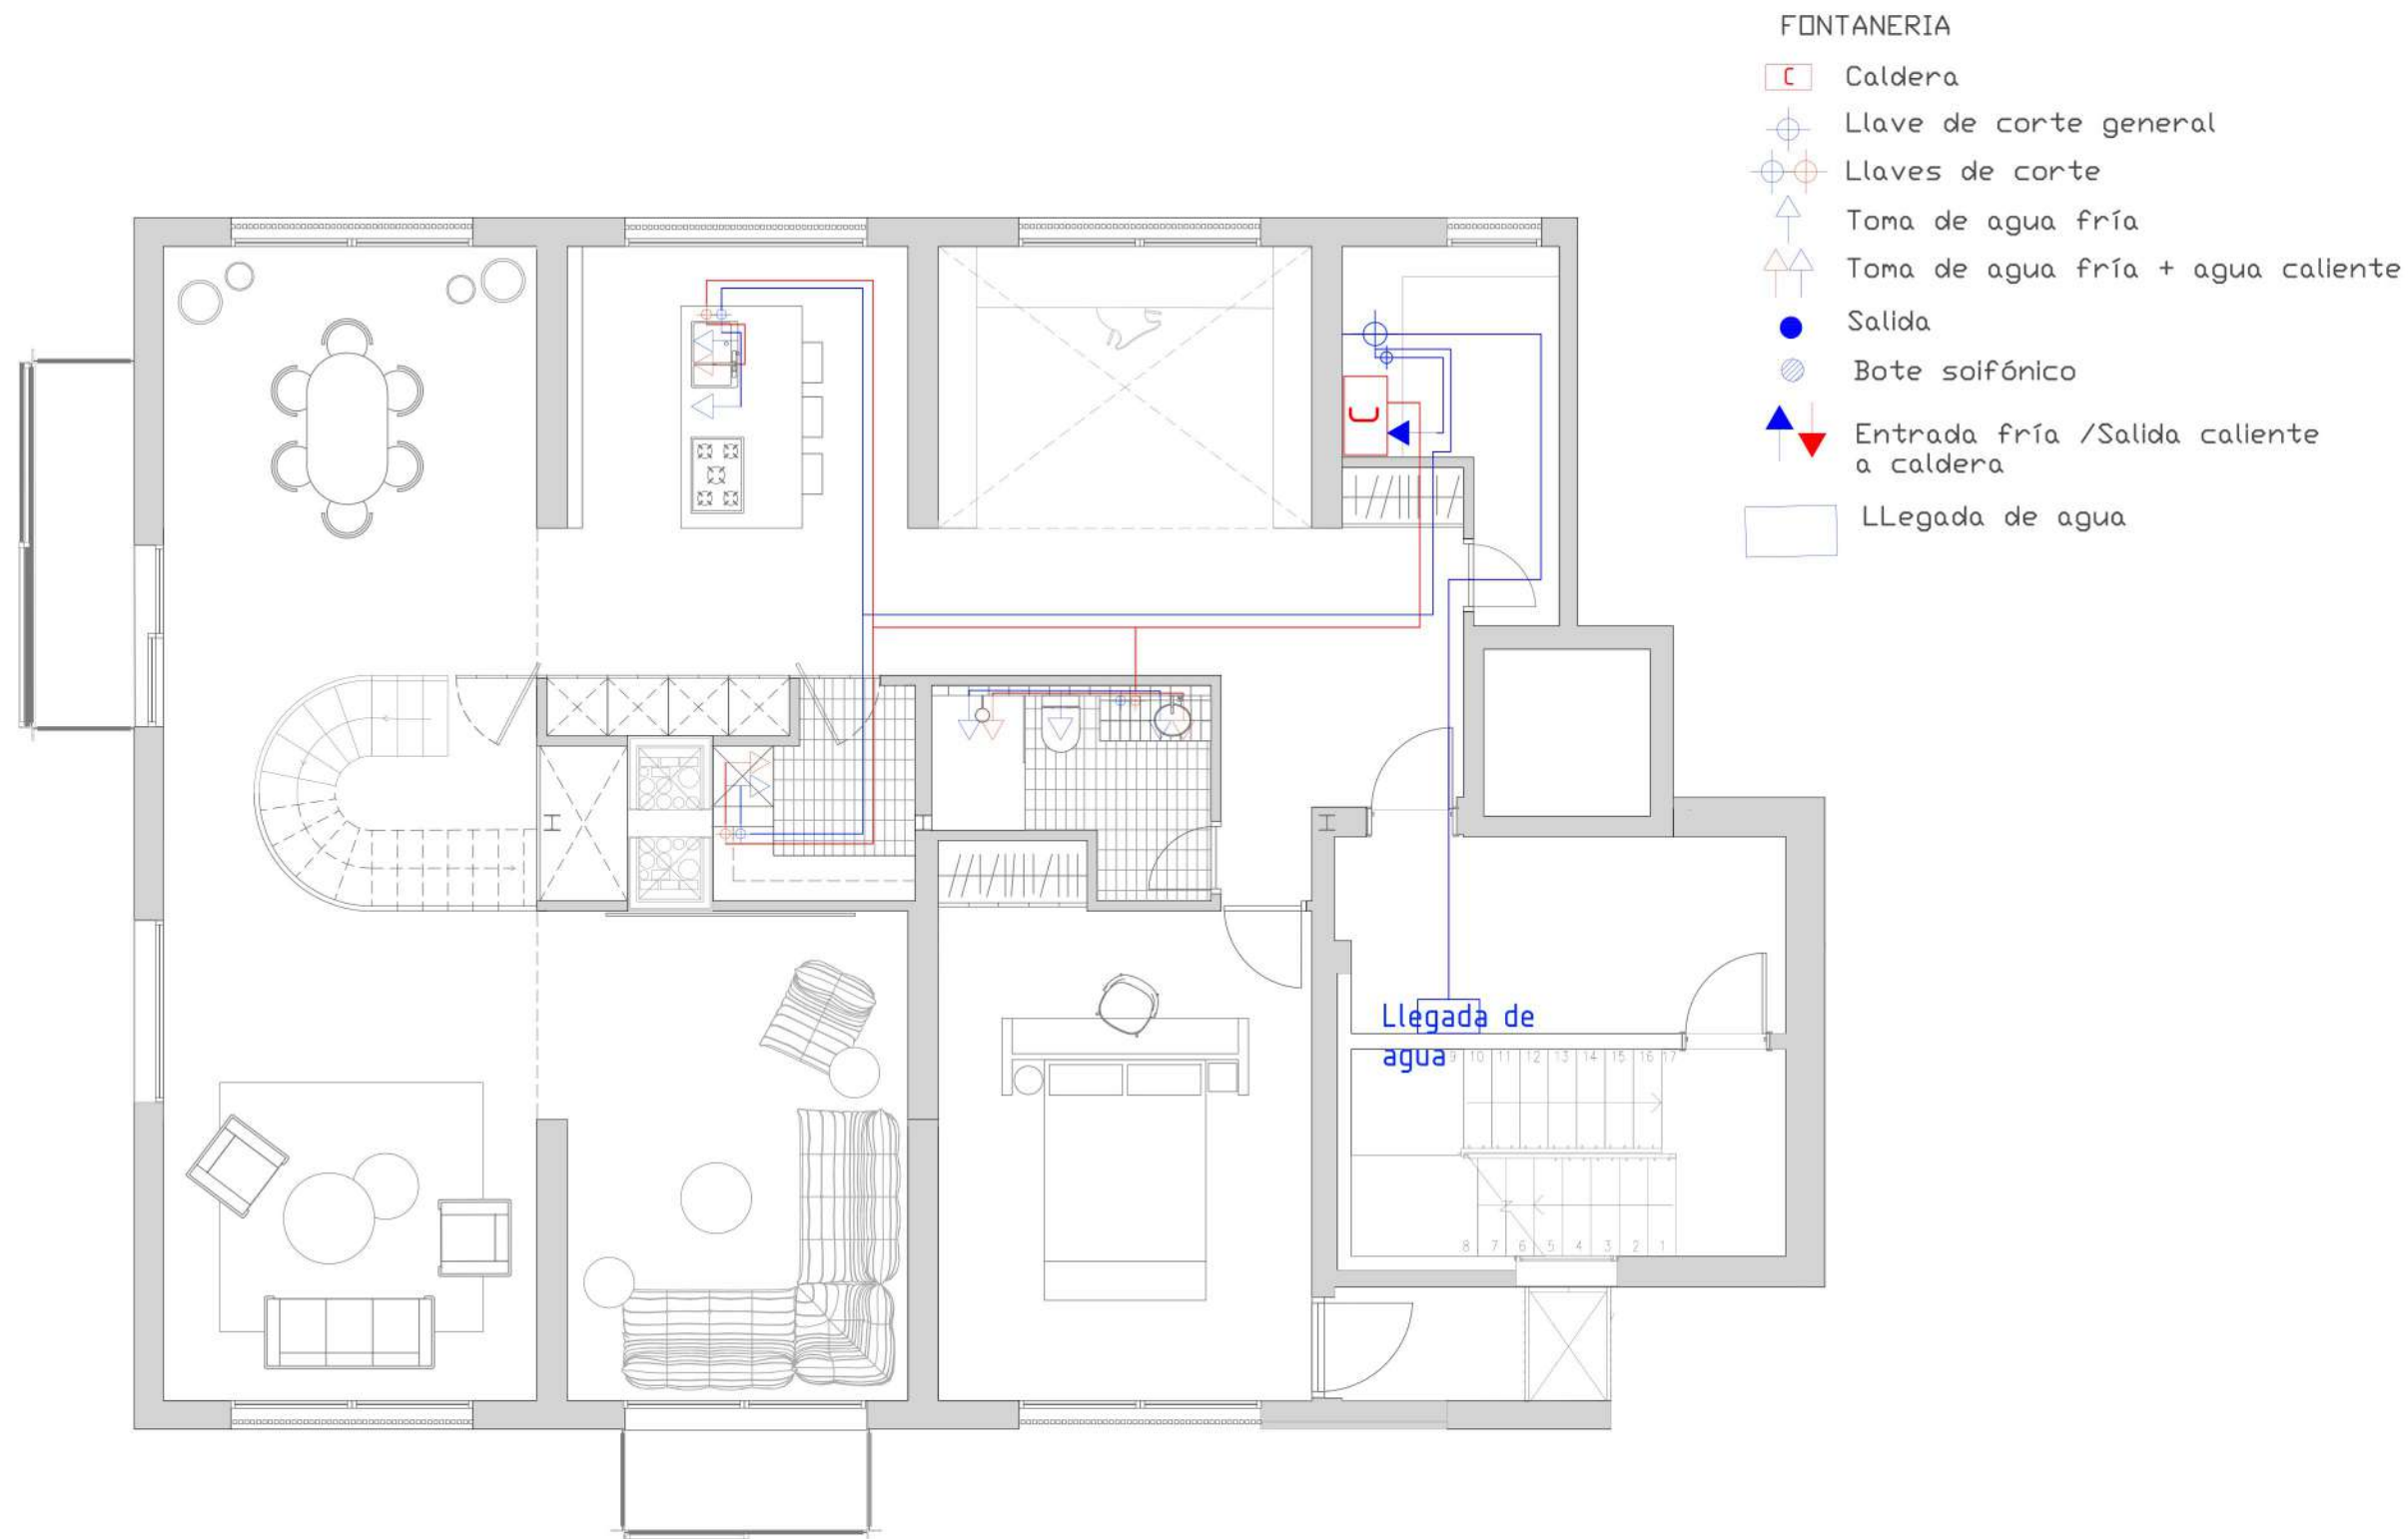

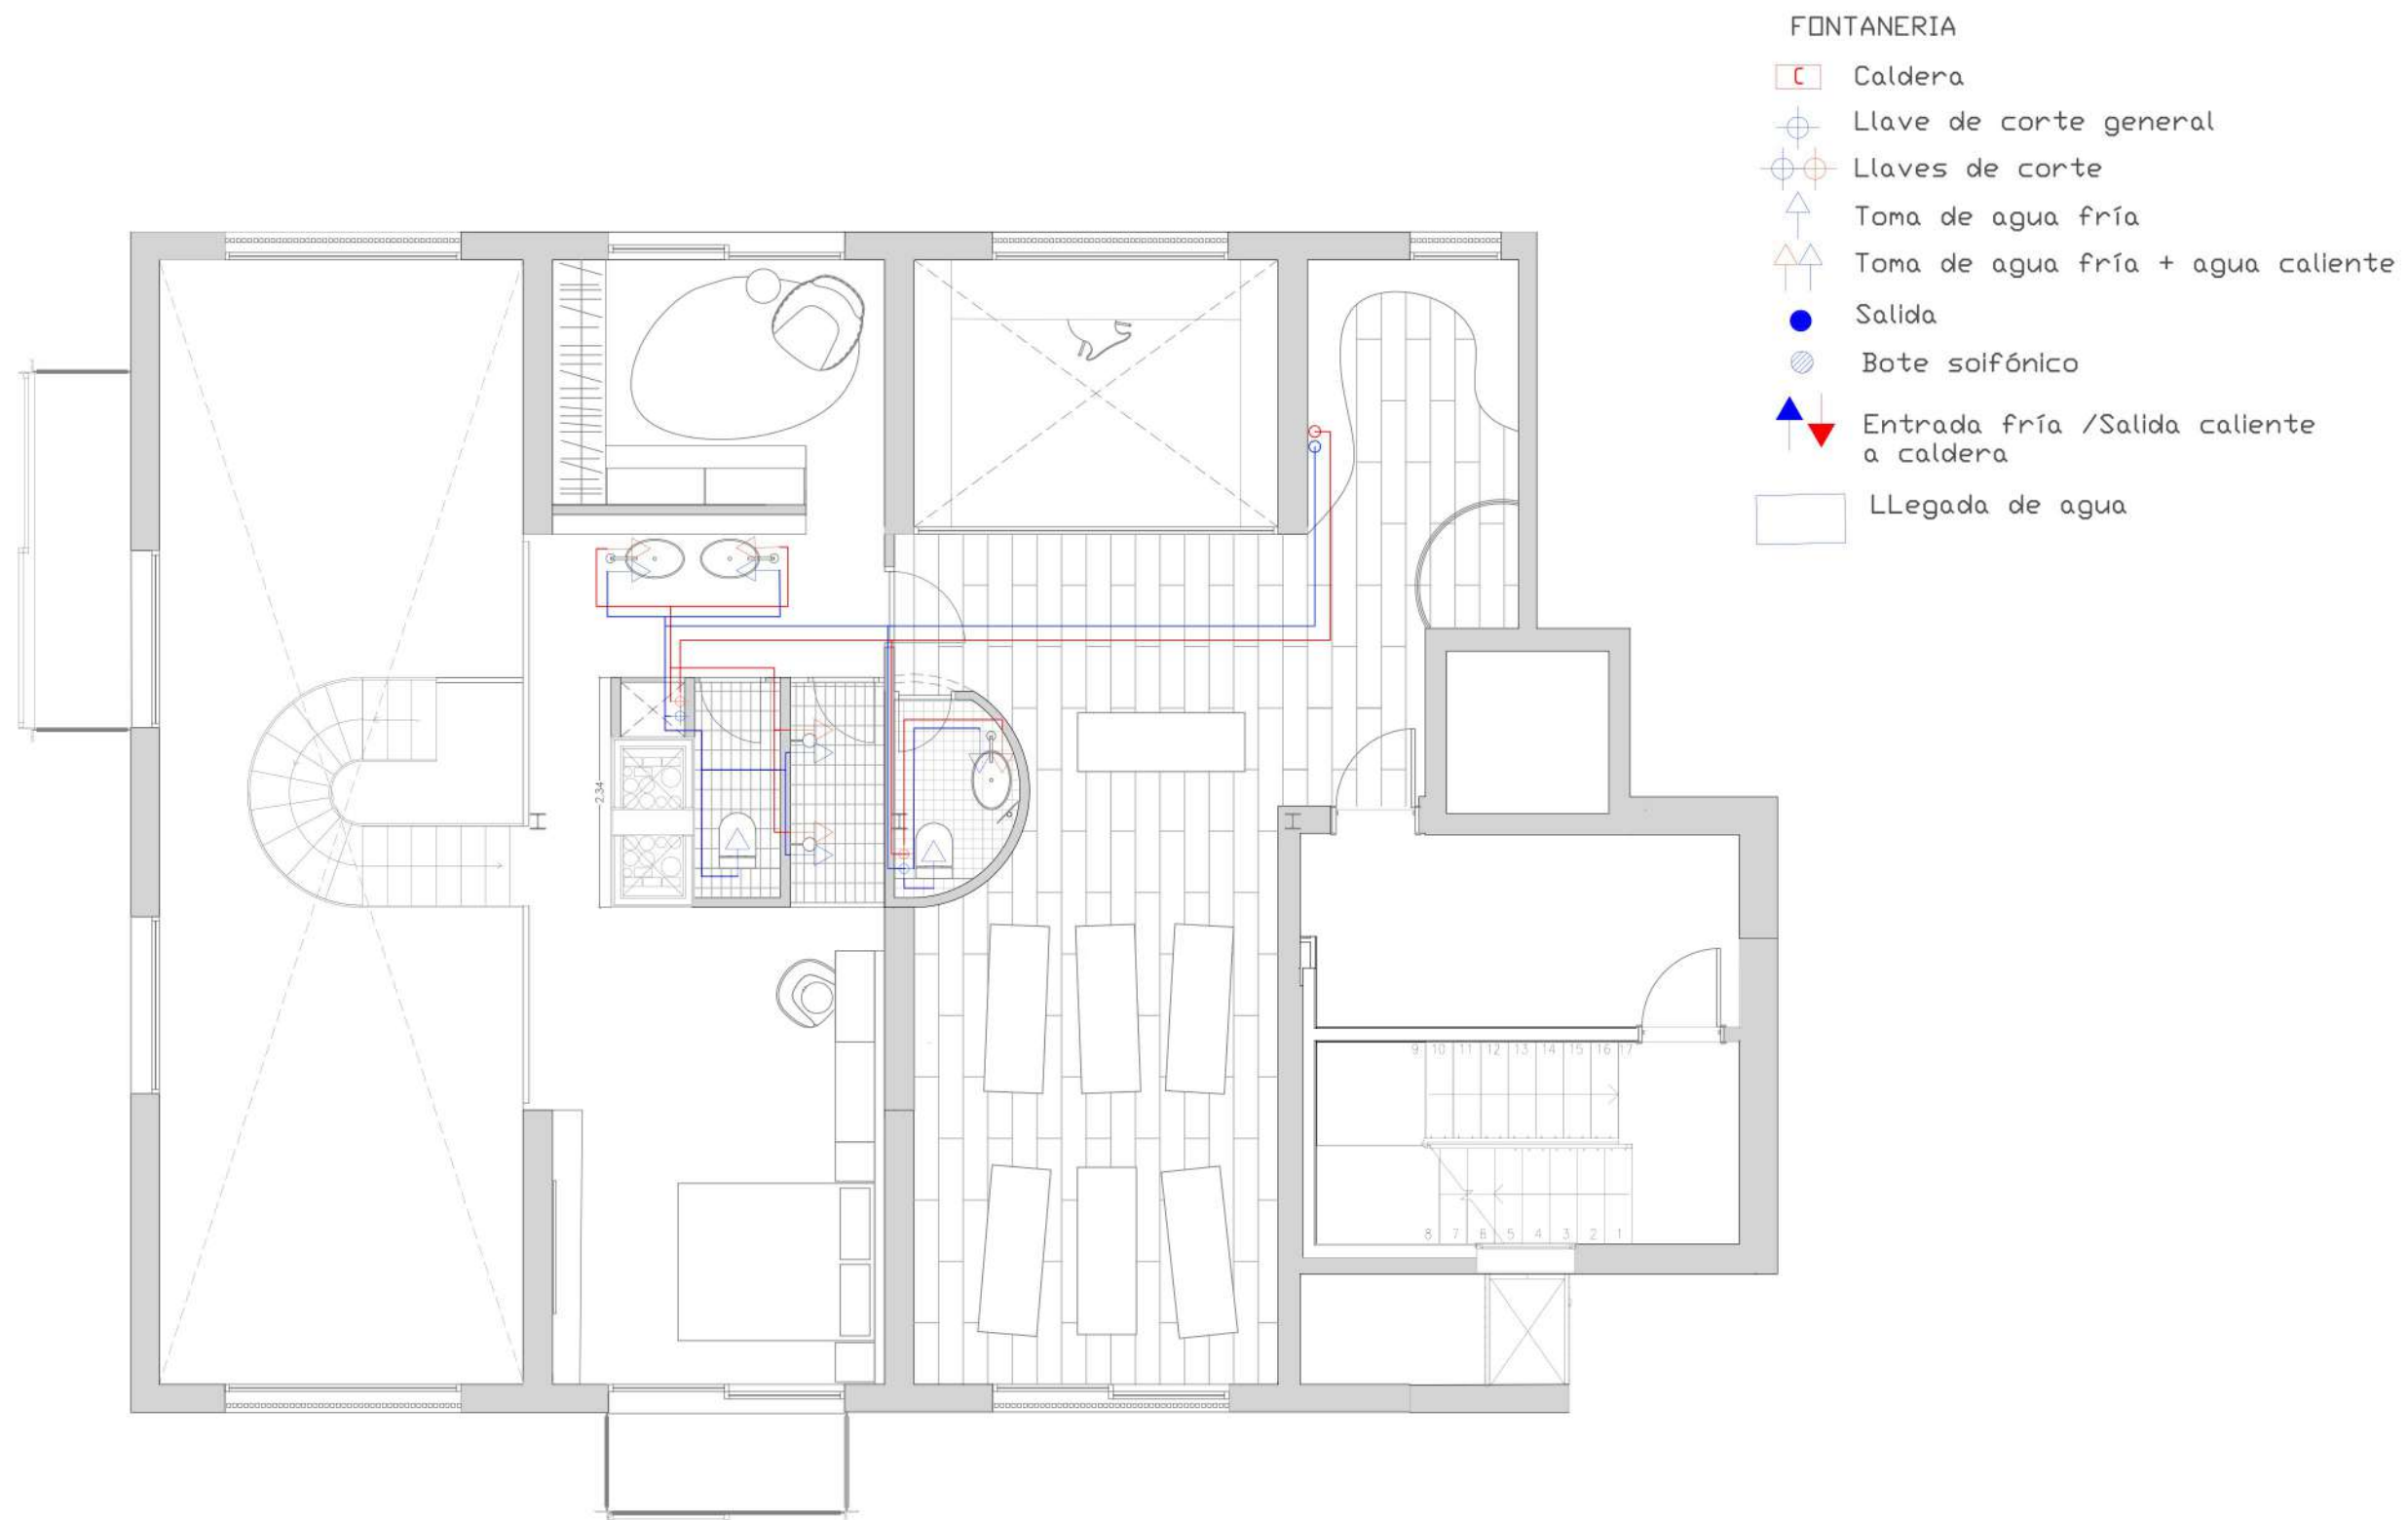



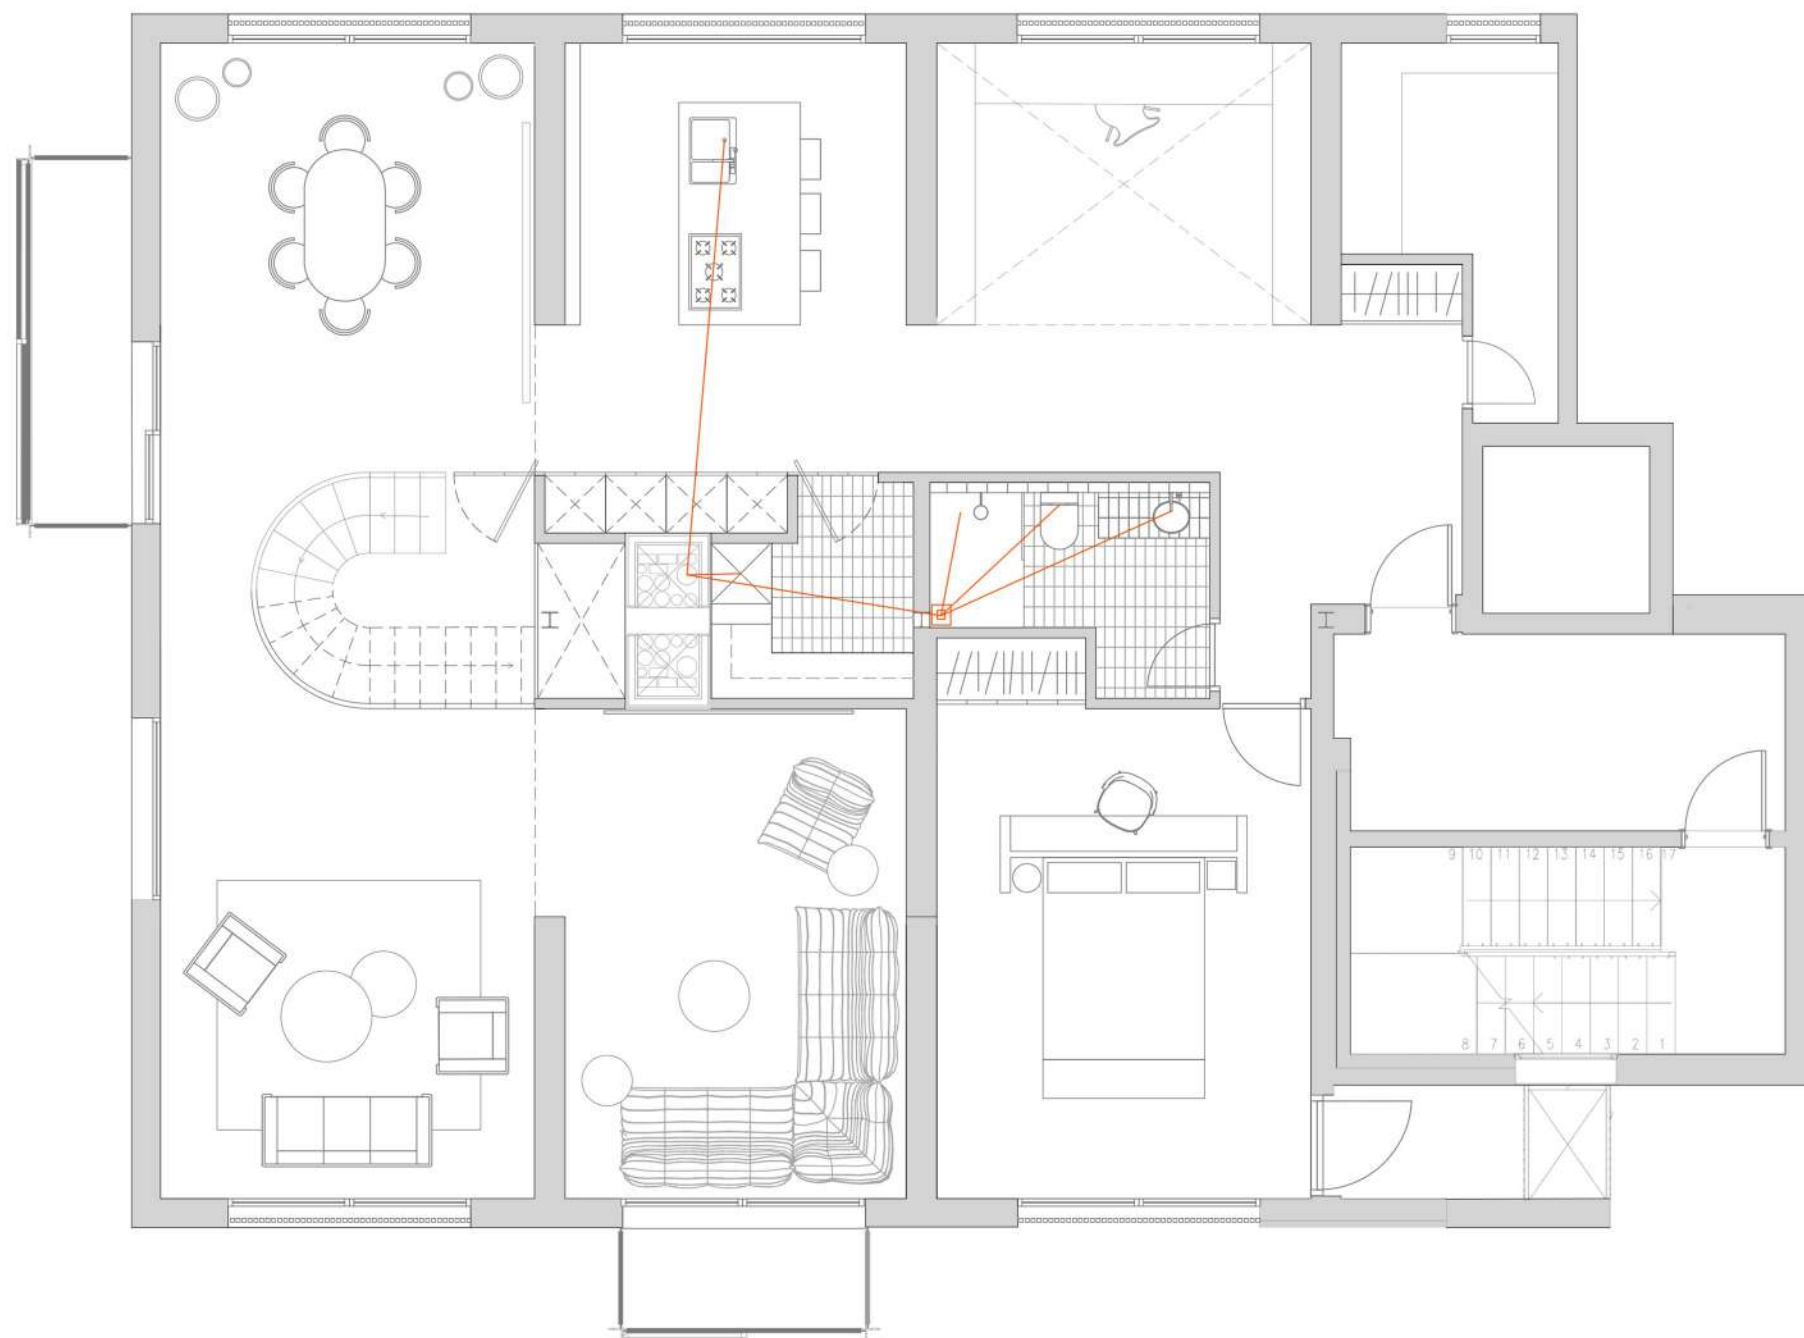



Terre à Terre

Plano de Saneamiento | Planta 1


tutores		nº de plano	
Joaquín Matulano	Marcos Catalán	39	
Lola Domenech	Tomas López	1/75	
autor		autor	
Jhane Meziane		09/02/2022	

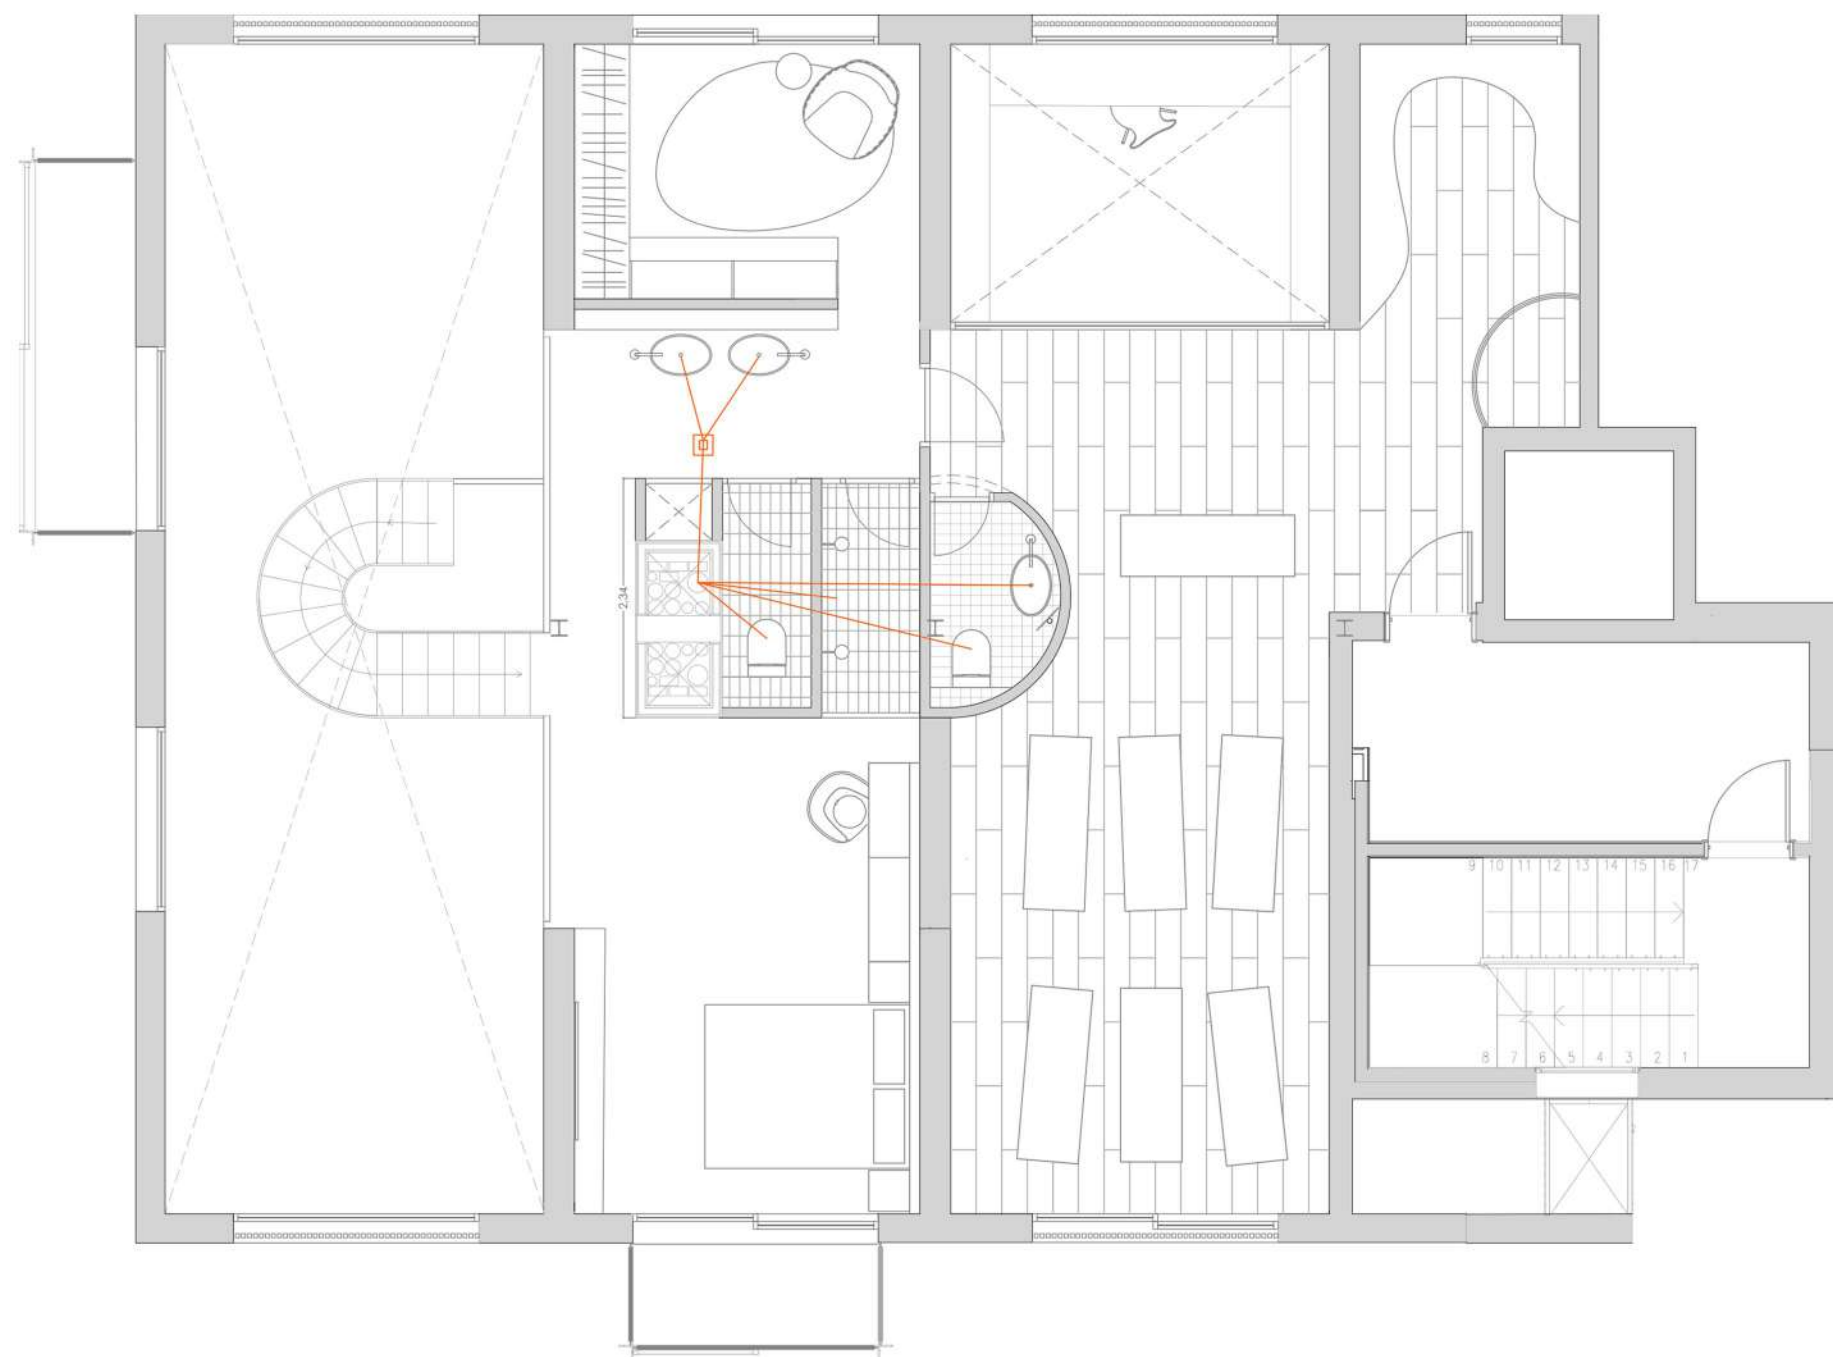


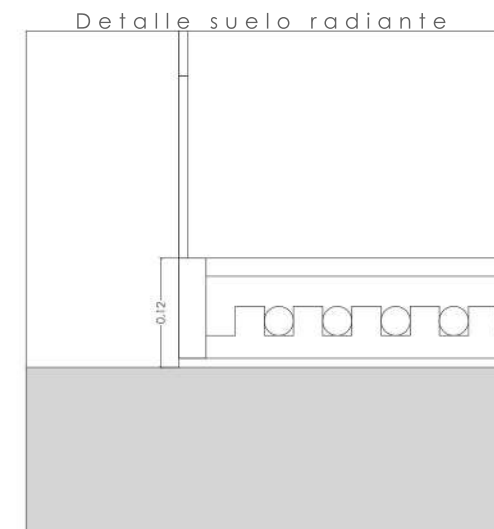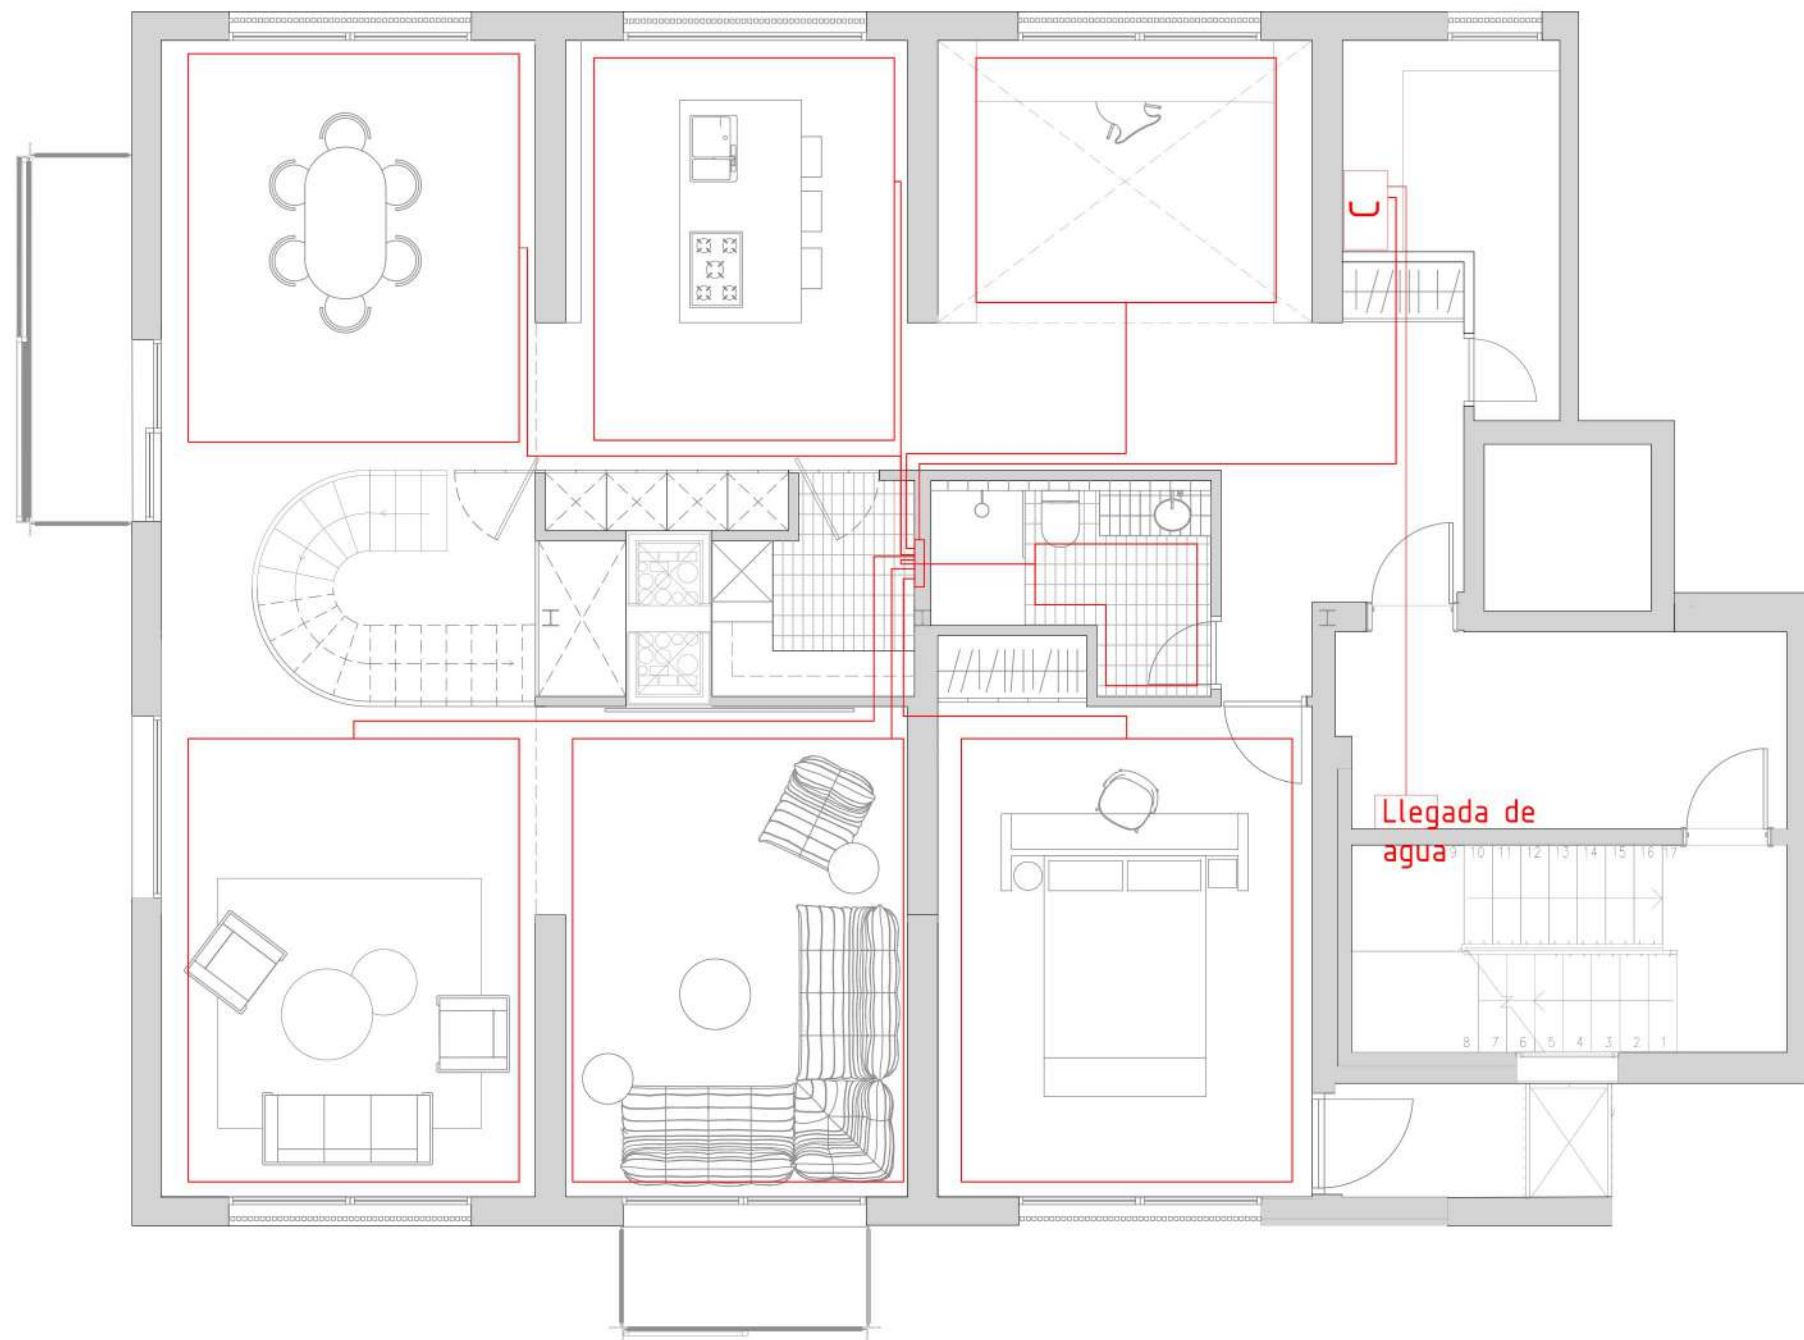


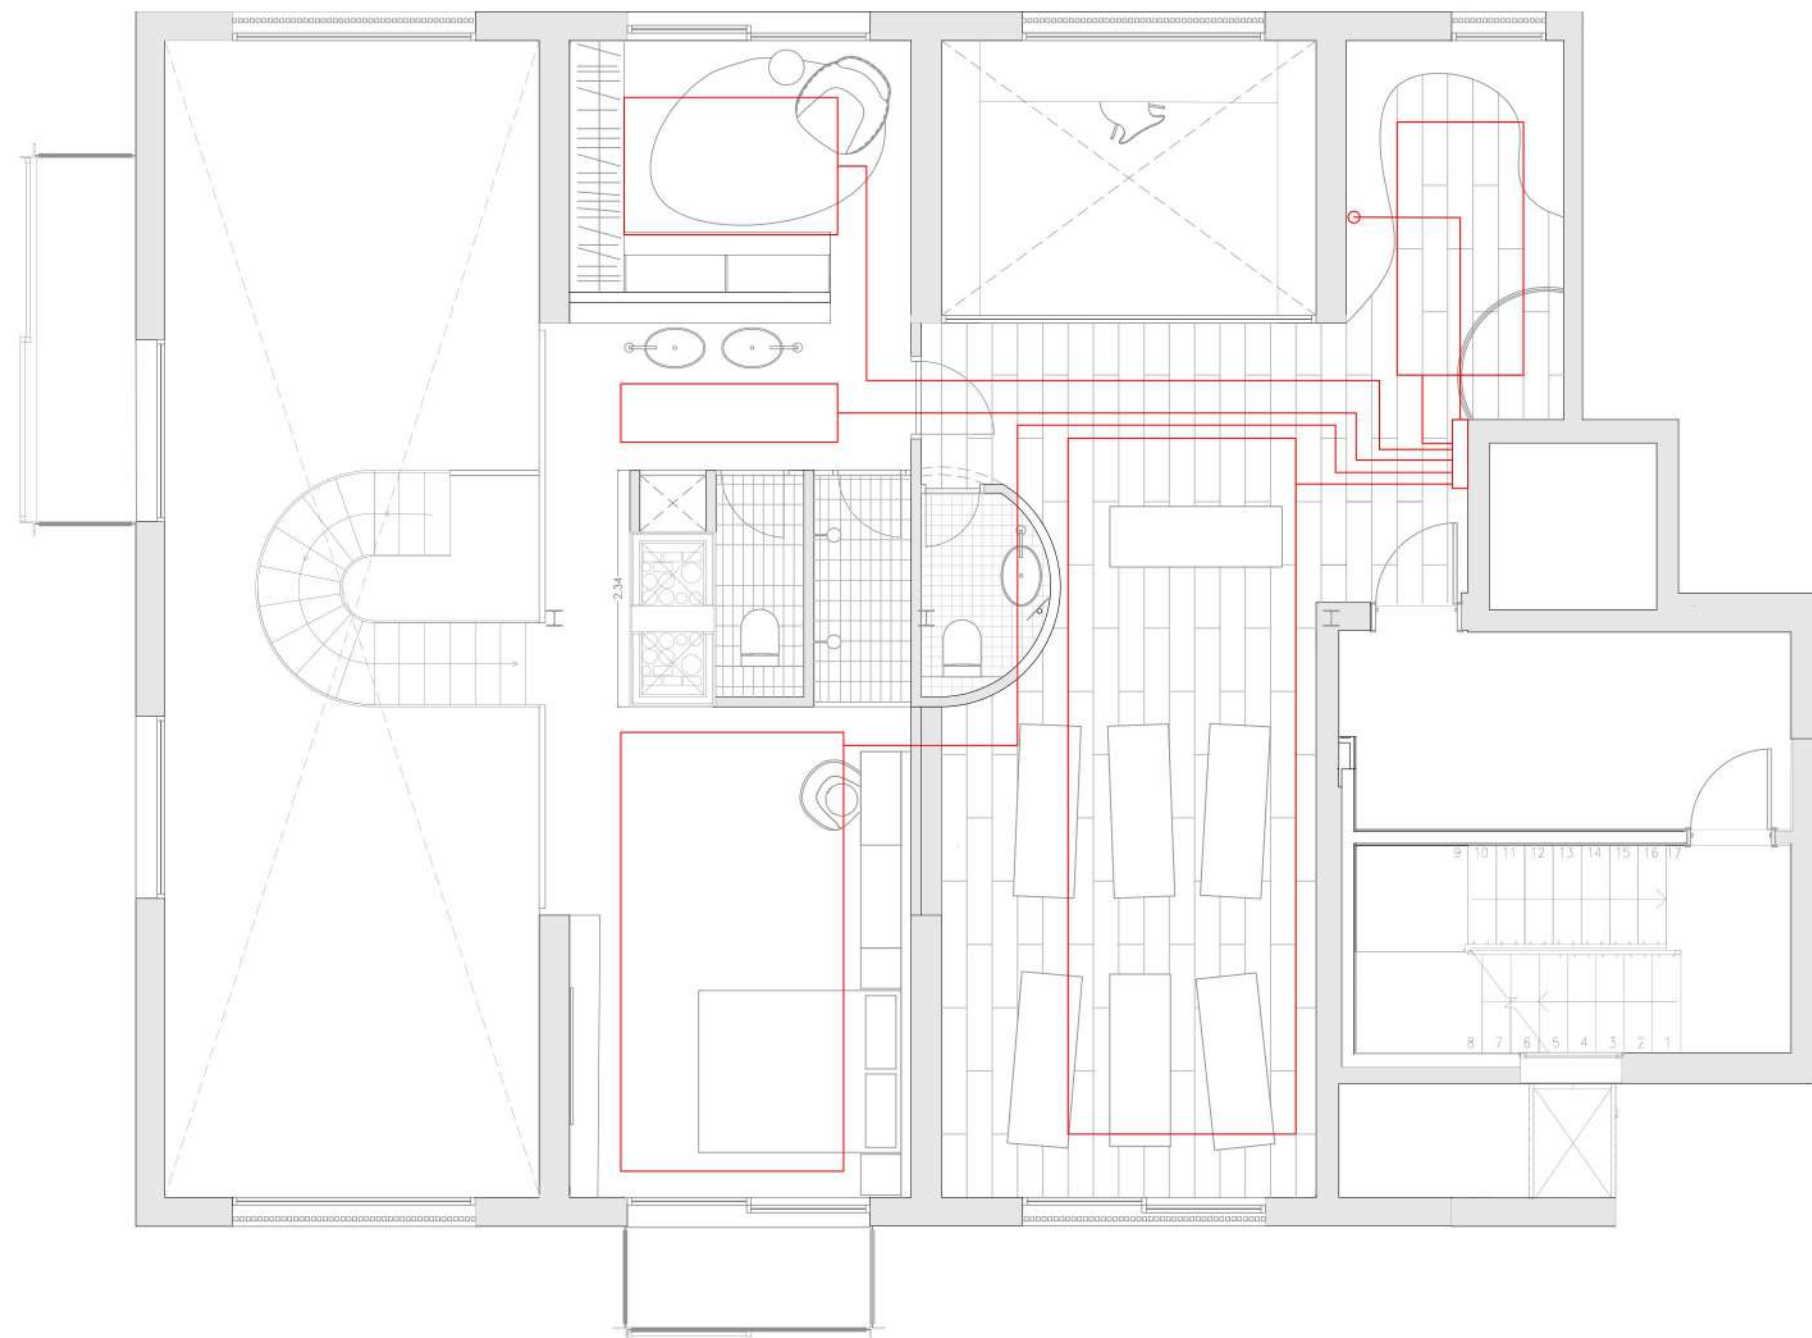

Proyecto de Iluminación

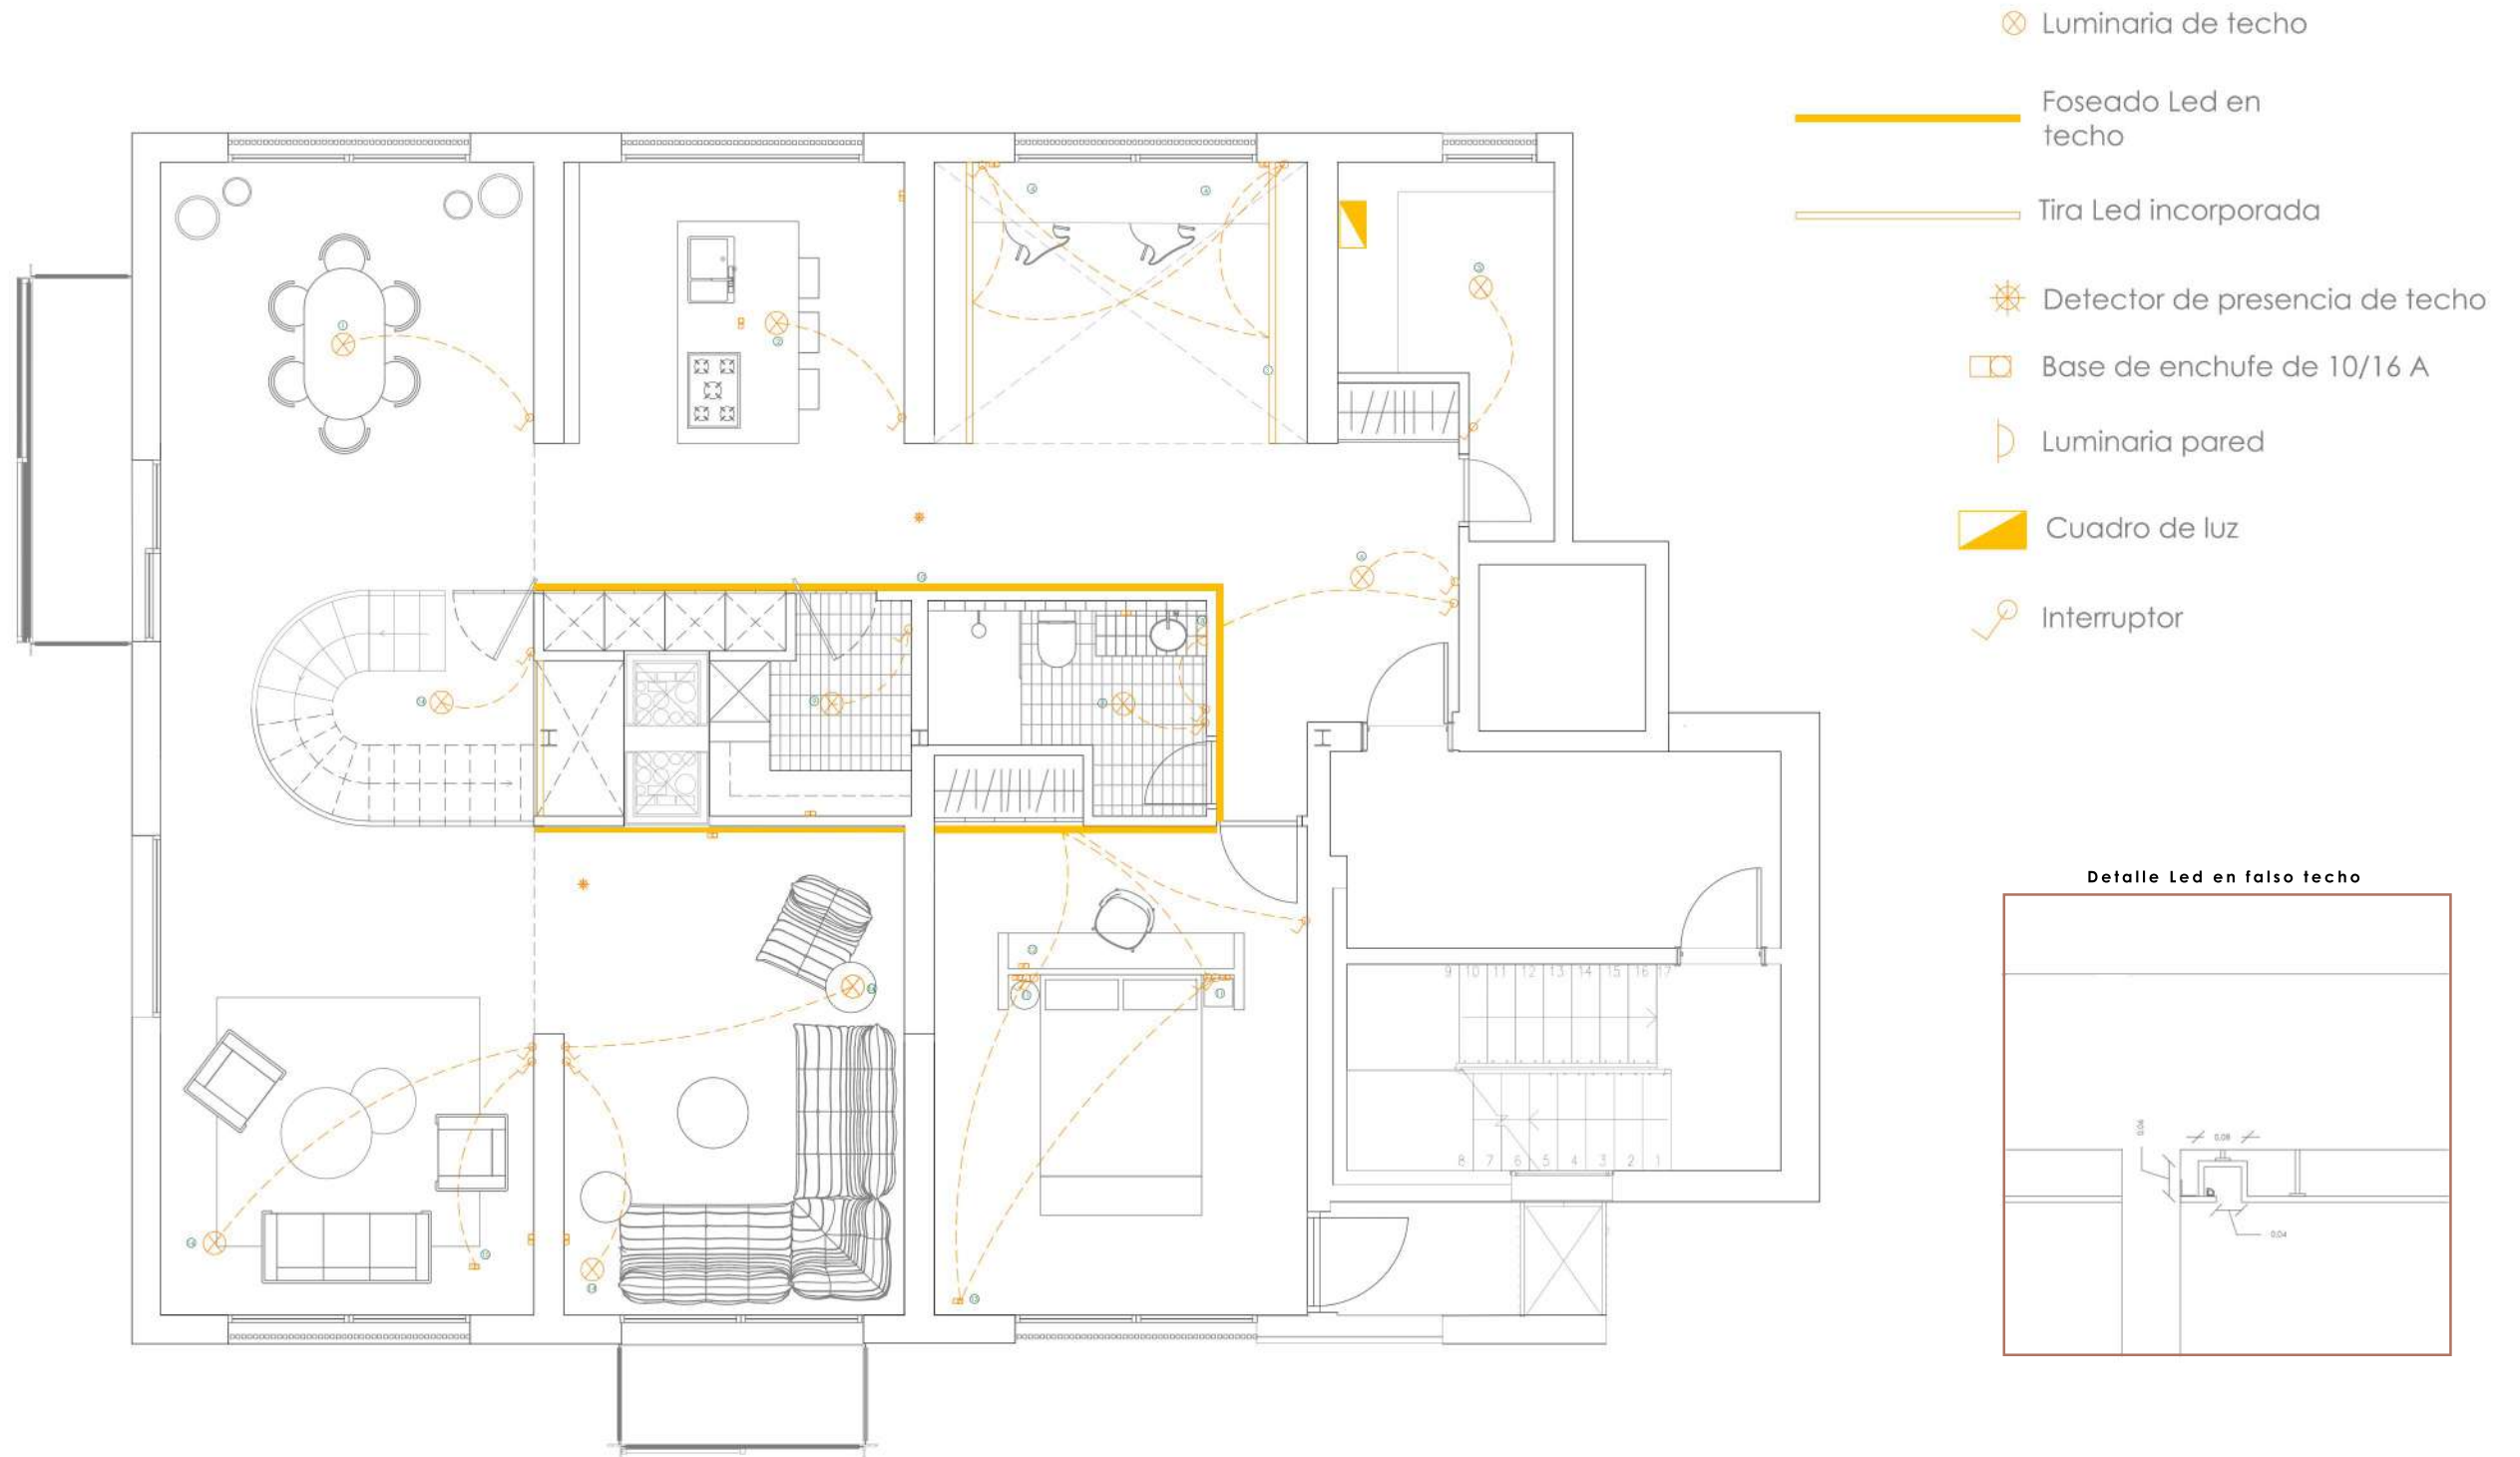

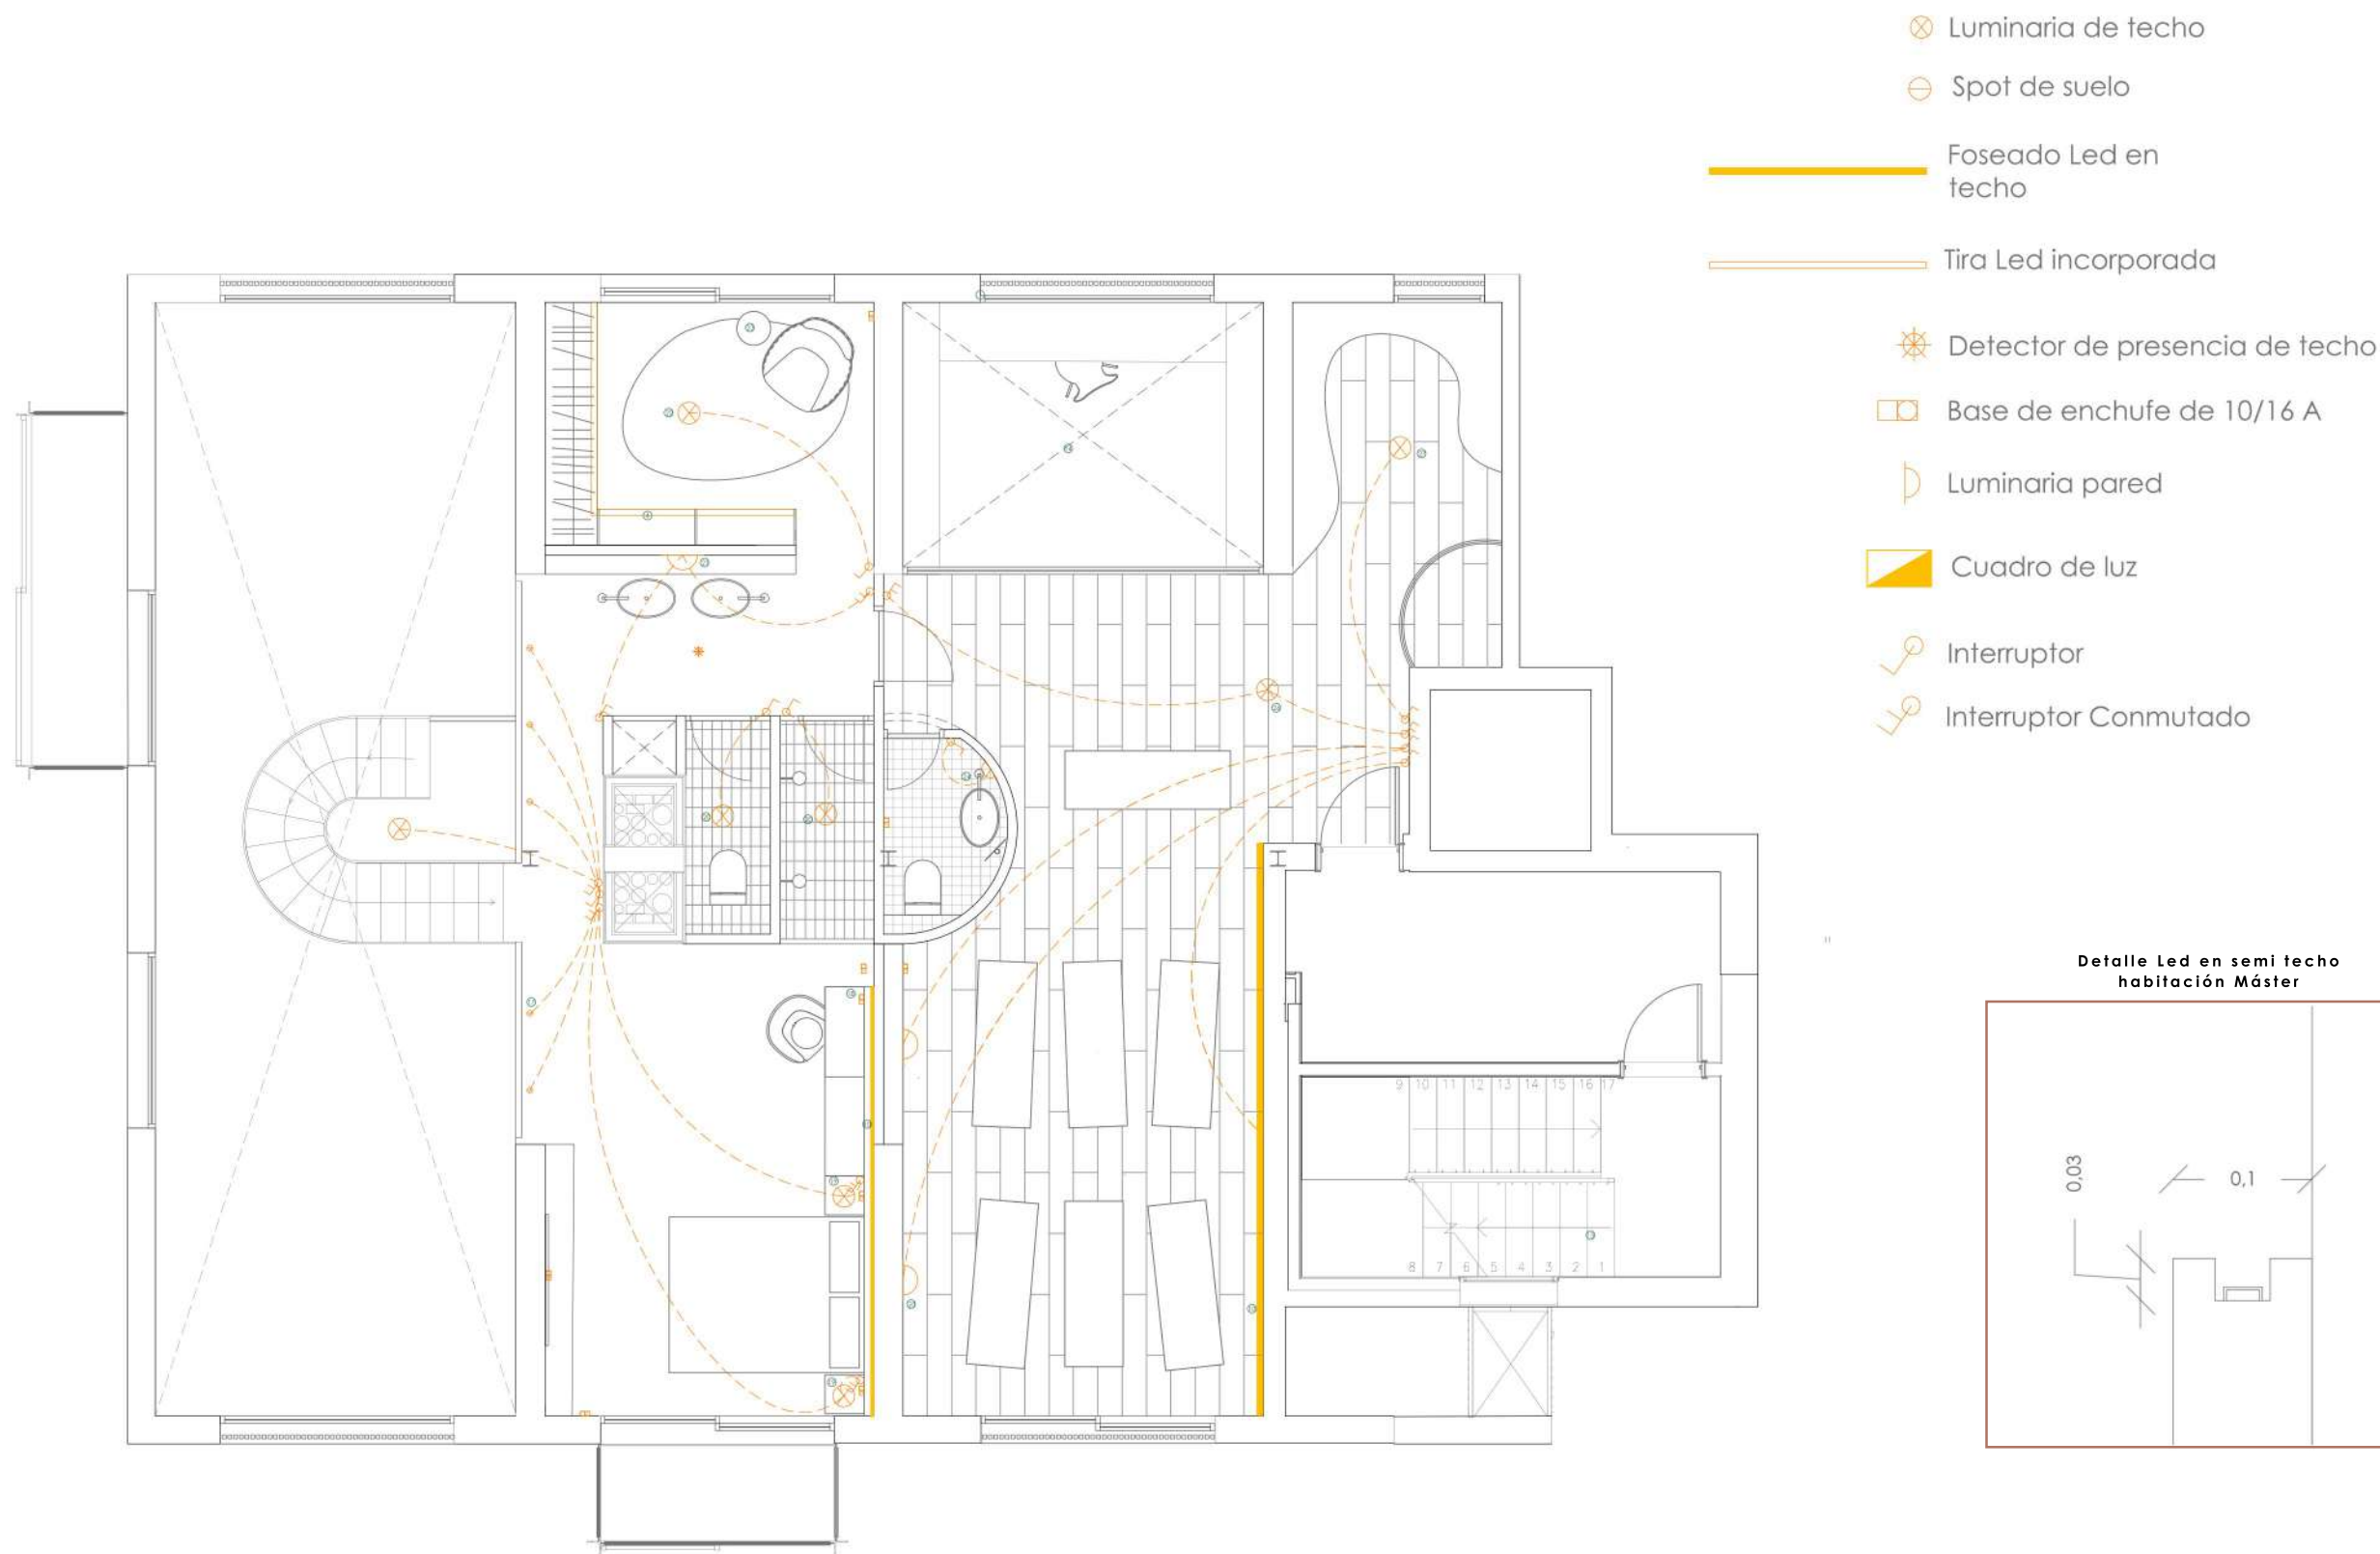

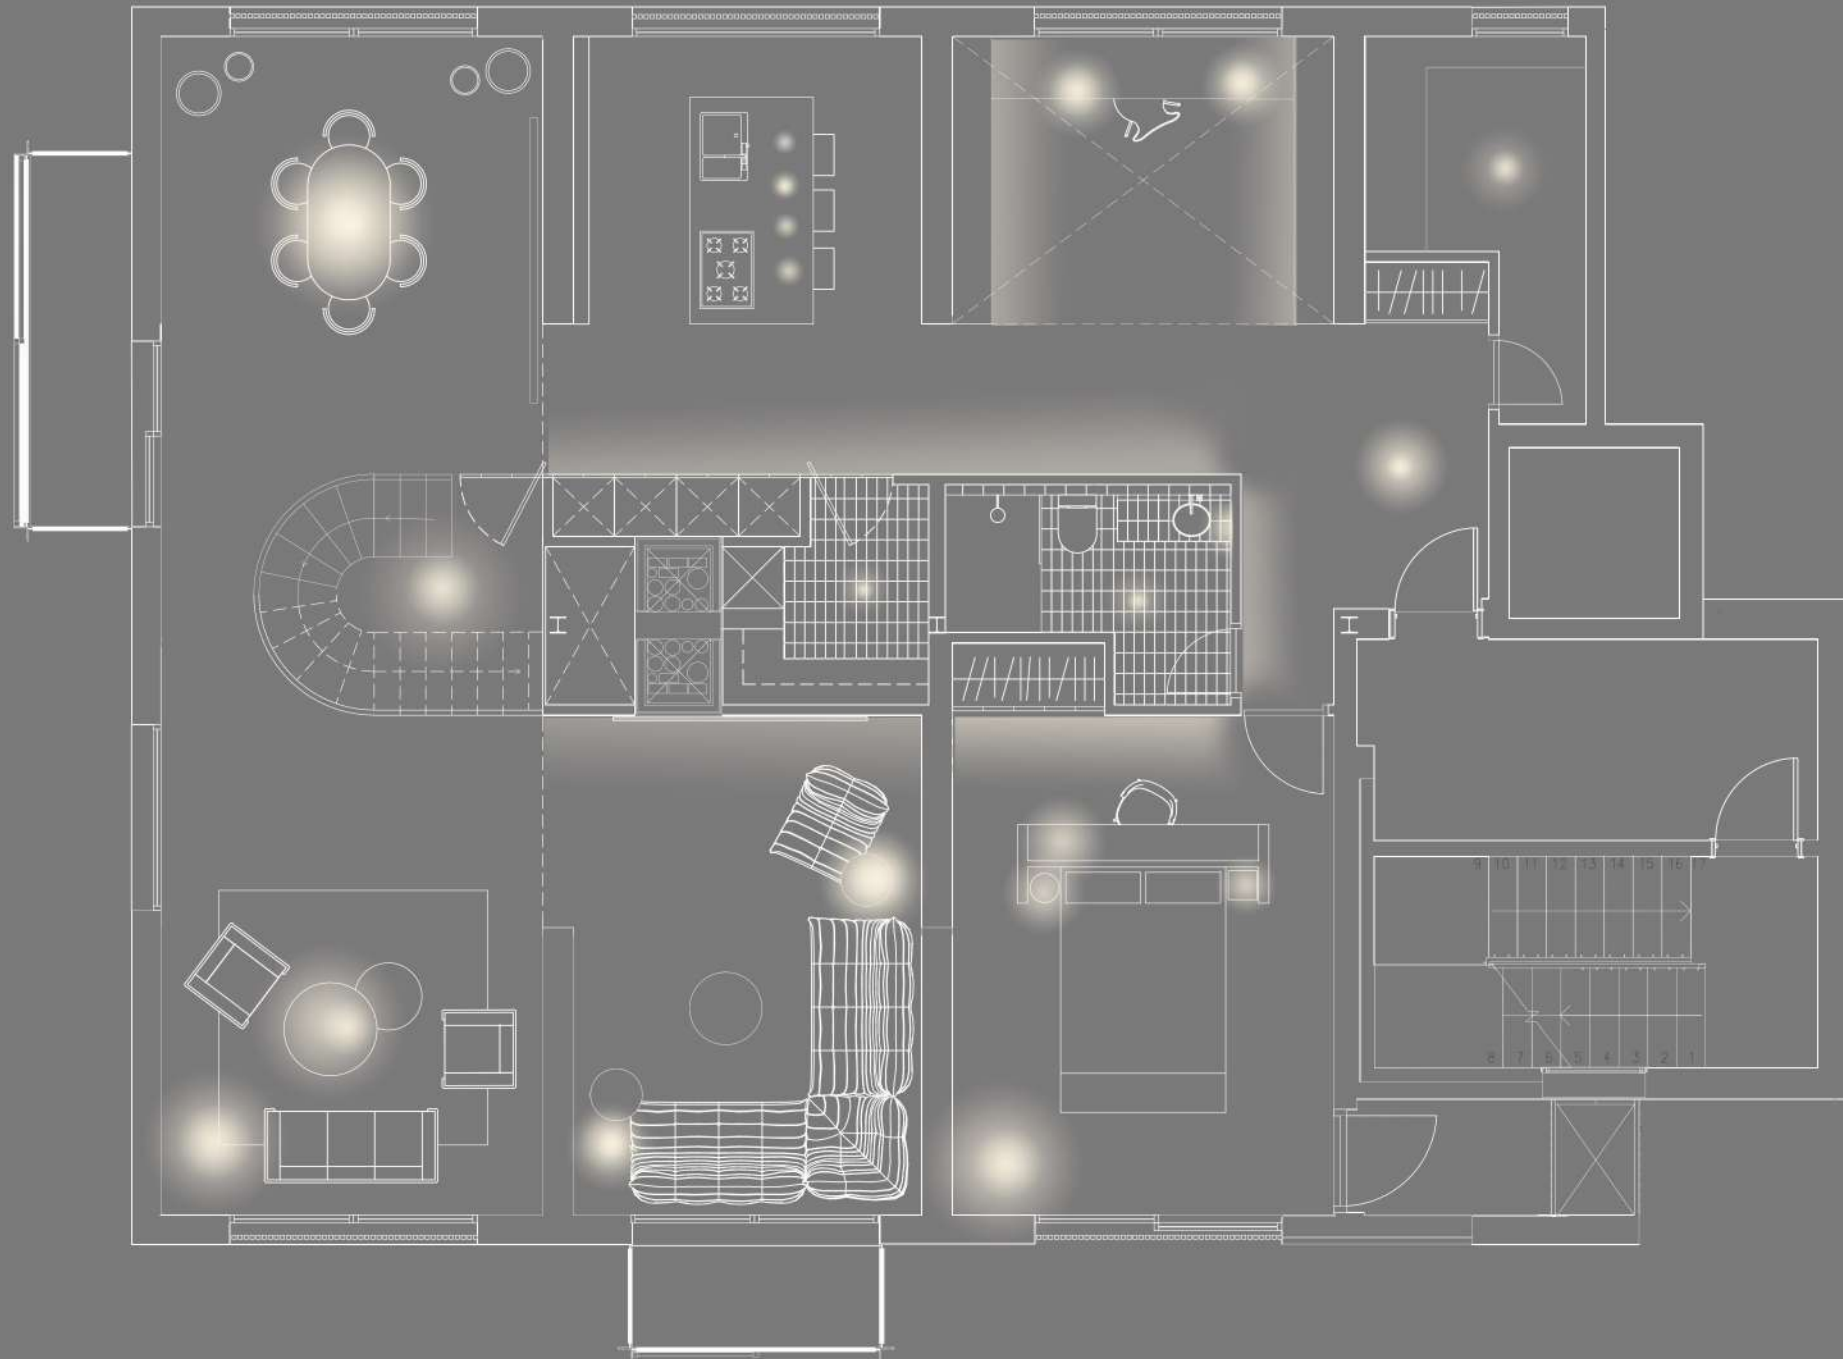

Terre à Terre

Planta 1 - Plano de Iluminación

tutores	nº de plano
Joaquín Malufano Marcos Catalán Lola Domenech Tomas López	46
autora	escala
Jihane Meziane	1/75
	09/02/2022





1.
Lámpara de techo
Bohemia
Marset-Joan Gaspar
Ámbar
2800K



2.
Palco Superficie
Iguzzini
Negro
3000K



3.
Tira Led incorporada
Underscore InOut Side B 10mm
Iguzzini
2700K



4.
Lámpara de mesa
Loft DS6640
Jieldé- Jean Louis Domecq
Cromo
3000K



5.
Spot de Techo
Easy Space
Iguzzini
83 Black
3000k



6.
Lámpara de Techo
Architectural Collection Conce
Anastassiades- Michael Anastassiades
Latón pulido níquel
2700k




7.
Spot doble empotrado
Free
Macrolux
Blanco
4000K



8.
Lámpara de pared
IC Ceiling-Wall Double
Flos- Michael Anastassiades
3000K



9.
Palco
Técnica Evo ø117mm
Iguzzini
4000K
Negro

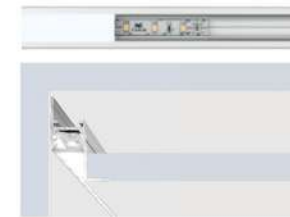

10.
Luminaria LED pared
Underscore perimetral
Iguzzini
2700K



11.
Lámpara de mesa
Mercer Table
Marset- Borrás y Gaspae
2700K



12.
Lámpara de mesa
Flowerpot VP4
&Tradition - Verner Panton
Negro Mate
2800K



13.
Lámpara de pie
TMD floor
Santa & Cole- Miquel Milá
Níquel satinado
2700K



14.
Lámpara de suspensión
Asteroide
Nemo Lighting- Nemo Lighting
3000K



15.
Lámpara de pie
Arco
Flos- Giacomo Castiglioni
Talla M
2800K



16.
Lámpara de suspensión
Vetra
Marset- Joan Gaspar
Blanca ER
3000K



17.
Spot empotrado suelo
Nadir IP67 redondo
Ercó
3000K



18.
Lámpara de mesa
Tsuki
De Padova- Naoto Fukasaza
2700K



19.
Lámpara de suspensión
VL45 Radiohus Pendant
Louis Poulsen- Vihelm Lauritzen
Talla M
3000K



20.
Spot de Techo
Easy Space
Iguzzini
White
3000k



21.
Spot de espejo
Led Tunable White
Gaia
4000k



22.
Lámpara de techo
Mercer Ceiling
Maset- Borrás y Gaspar
3000k



23.
Lámpara de mesa
Greta
Carypen-Gabriel Teixidó
2700K



24.
Lámpara de suspensión
Le Sfere Model 237/238-1
Astep- Gino Sarfatti
2700K



25.
Ápliche de pared
Stone Wall IP44
Tom Dixon- Tom Dixon
2700K



26.
Palco Superficie
Iguzzini
Blanco
3000K



27.
Lámpara de techo
Stone Pendant
Tom Dixon- Tom Dixon
2700K

